


Проектний план суміщений з планом червоних ліній М 1:500

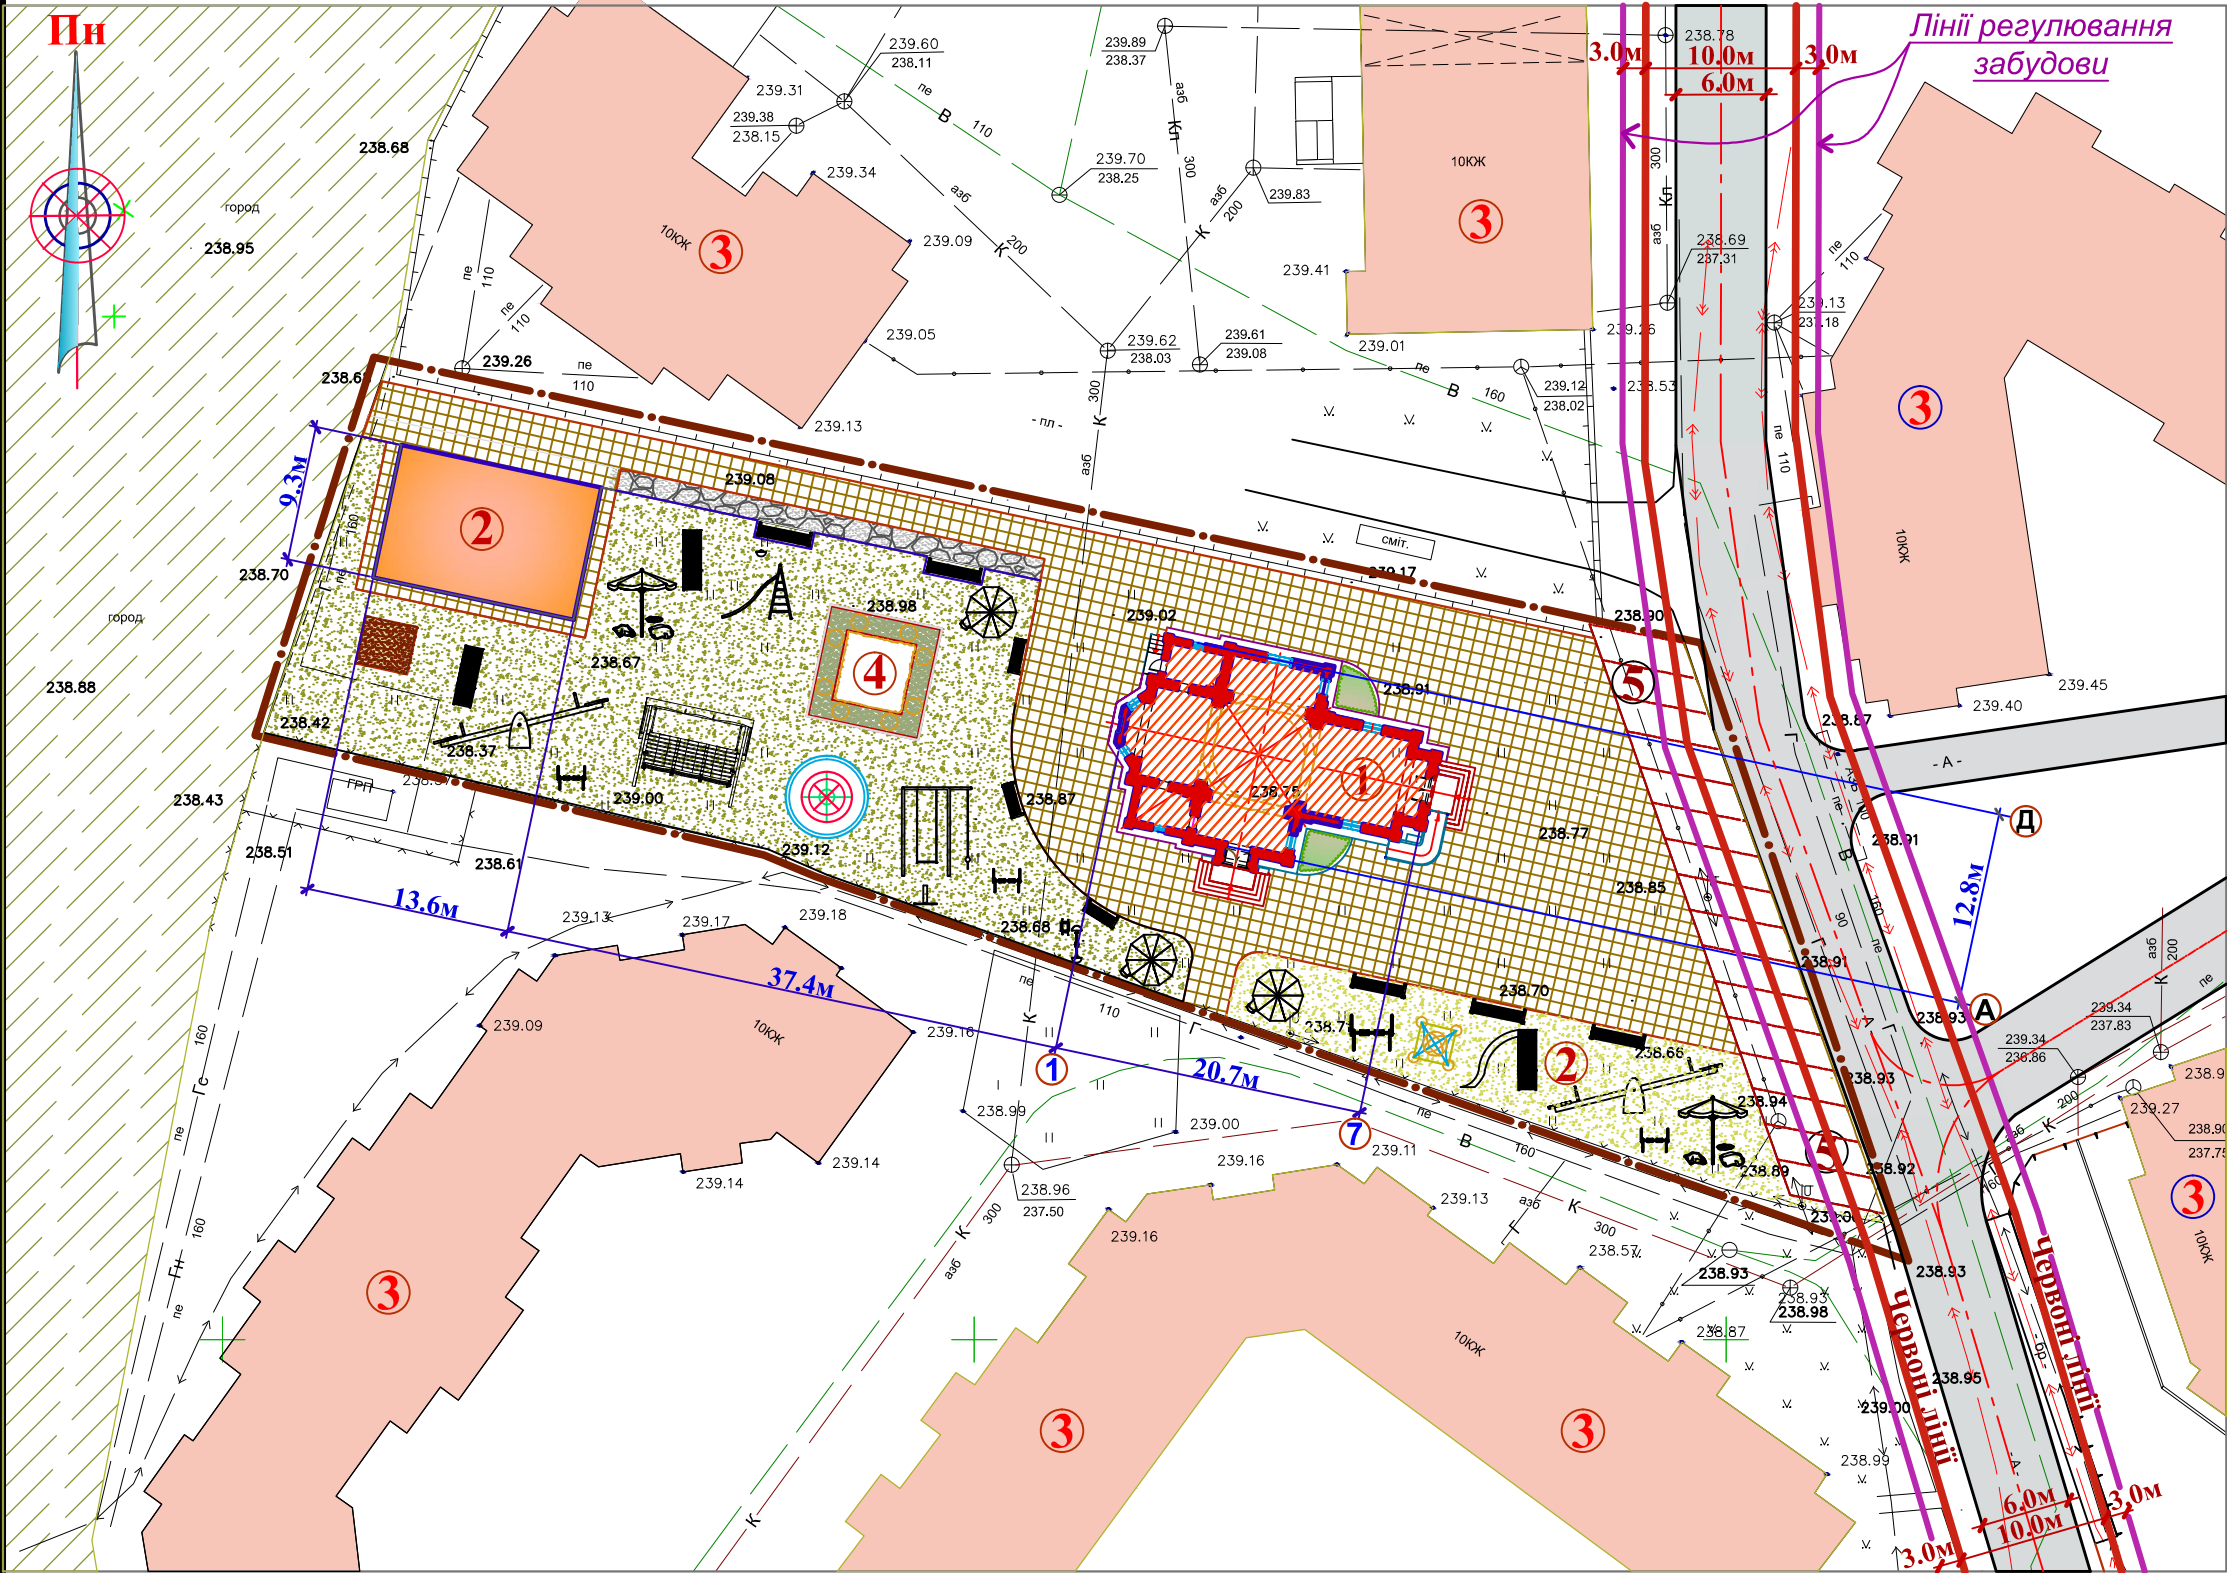

Експлікація:	
1	Культова споруда (проект)
2	Катехетичний будинок (проект)
3	Житлові будинки (існуючі)
4	Дитячий майданчик (існуючий)
5	Автостоянки (проект)

Умовні позначення:	
	Межа території на яку розробляється детальний план території
	Існуюча житлова забудова
	Існуюча нежитлова (громадська) забудова
	Існуюча нежитлова забудова
	Територія існуючої житлової забудови
	Територія існуючої громадської забудови
	Територія існуючих комунальних об'єктів
	Існуючі озеленені території загального користування
	Існуючі вулиці та проїзди
	ЛЕП низької напруги на стовпах
	Існуючий газопровід середнього тиску
	Існуюча лінія зв'язку кабельна
	Існуючий водопровід
	Санітарно-захисна зона

**ПРИМІТКИ:**

- Згідно ДБН Б.1.1-14.2012 Склад та зміст детального плану території план червоних ліній суміщається з проектним планом.
- Креслення розпланування червоних ліній розроблені з використанням матеріалів топоїомки виконаної в 2020 році у масштабі М1:500.
- Система координат - місцева. Система висот - балтійська.
- Всі розміри та відмітки дані в метрах.
- Техніко-економічні показники ДПТ дивись аркуш 2.

						36 -11- 2021 - ГП		
						Детальний план території будівництва культової споруди на вул. Бугая у с. Вовчинець, Івано-Франківської міської територіальної громади		
Зм.	Кільк.	Арк.	№ док.	Підпис	Дата	Детальний план території	Стадія	Аркуш
Г А П		Шевчук М.					П	5
Архітектор		Шевчук М.						
Н.контроль		Шевчук М.				Проектний план суміщений з планом червоних ліній М 1:500	ФОП: Шевчук М.О. Сертифікат: Серія АА № 003620 М.КОЛОМІЯ	