


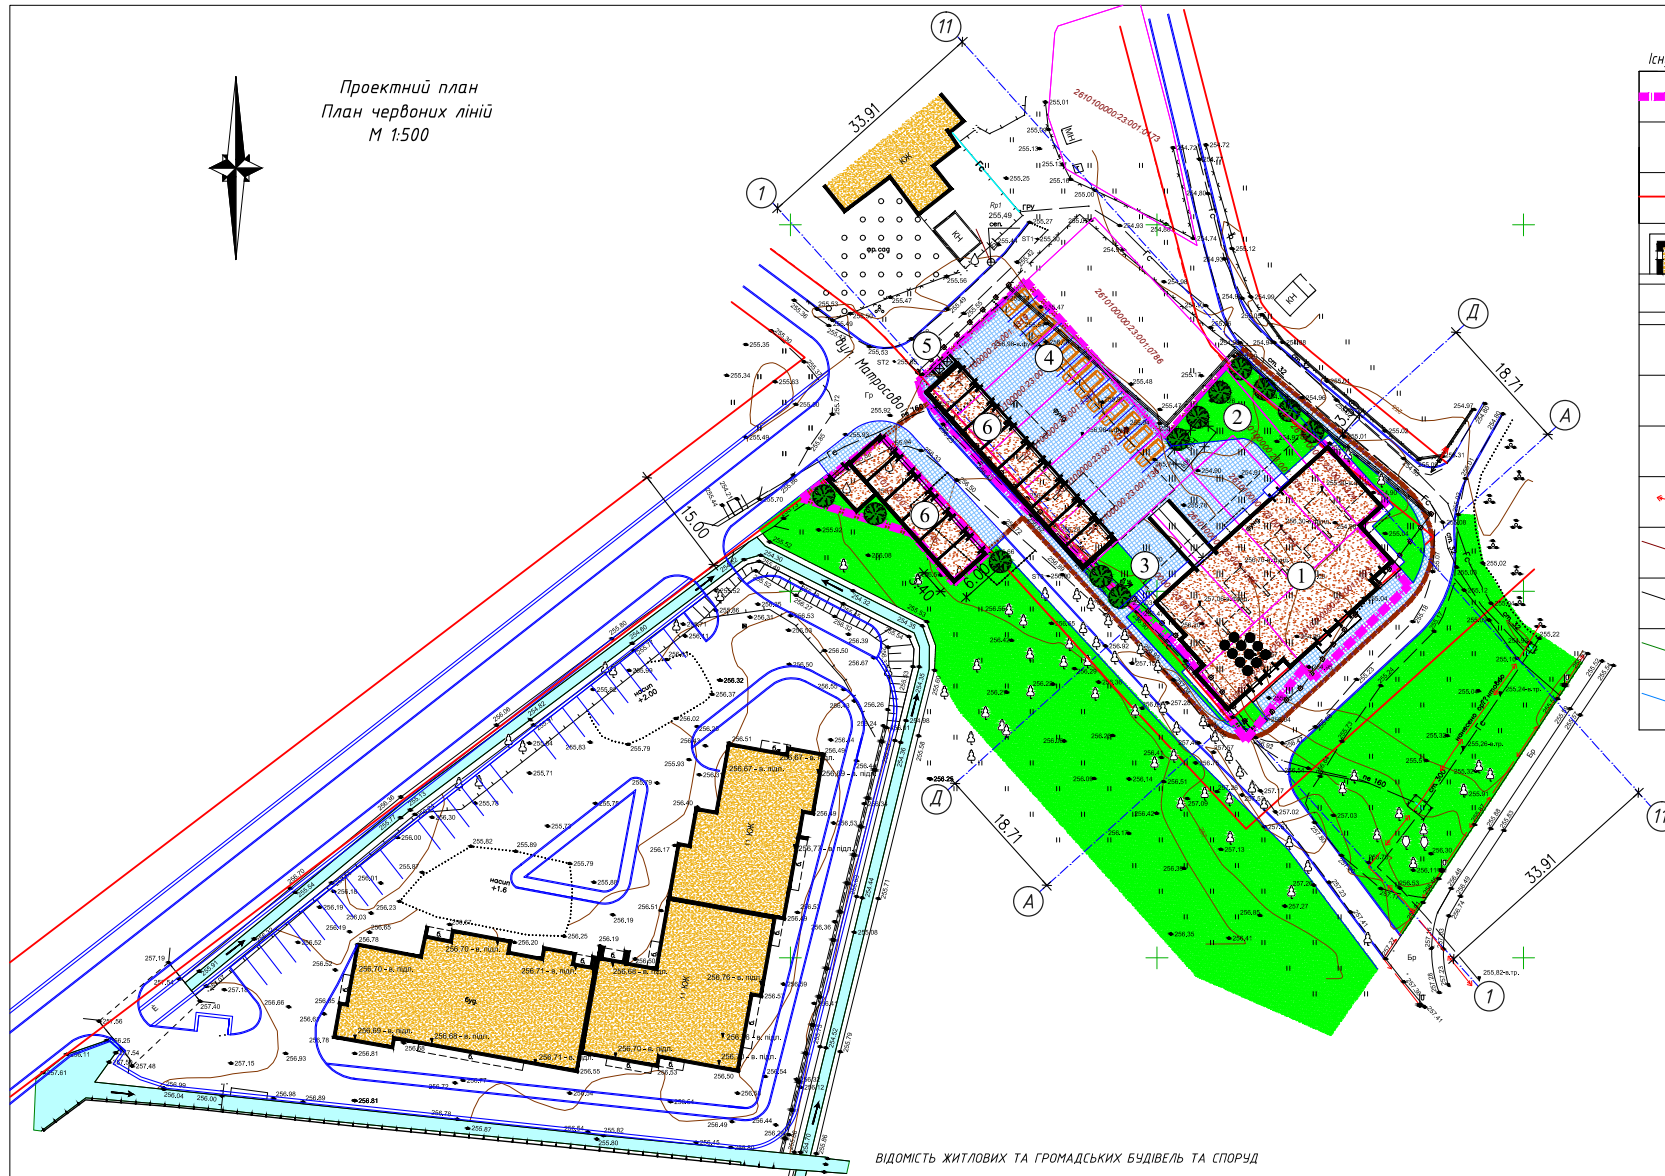

Проектний план
План червоних ліній
М 1:500



УМОВНІ ПОЗНАЧЕННЯ :

Існуючі

Проектні

Межі проектованої земельної ділянки

Межі земельної ділянки, що упорядковується

Червона лінія

Будівлі та споруди

Дорога

Замощення

Стоянки для автомобілів

Озеленення

ЛЕП 4х10кВ

Каналізація

Дощова каналізація

Водопровід

Газопровід середнього тиску

ВІДОМІСТЬ ЖИТЛОВИХ ТА ГРОМАДСЬКИХ БУДІВЕЛЬ ТА СПОРУД

Номер на плані	Найменування та позначка	Повверхість	кількість		Площа, м2				Будівельний об'єм, м3		
			Будівельна	Квартир	Забудови		Загальна, що нормується		Будів.	Всього	
					Буд.	Всього	Будів.	Всього			
1	Багатоквартирний житловий будинок із приміщ. громадського призначення	11	1	80	80	590.00	590.00	6426.00	6426.00	20886.00	20886.00
2	Майданчик для ігор дітей дошкільного і мол. шкільного віку	-	1	-	-	160.00	160.00	-	-	-	-
3	Майданчик для відпочинку дорослого населення	-	1	-	-	97.00	97.00	-	-	-	-
4	Автостоянка	-	1	12	12	169.00	169.00	-	-	-	-
5	Майданчик для збирання поб. відходів	-	1	-	-	10.00	10.00	-	-	-	-
6	Гараж	1	16	-	-	384.00	384.00	327.00	327.00	1152.00	1152.00

					4025-10-22	ГП
					Коригування частини детального плану території в межах набережної ім. В. Стефаника - вул. С. Ленкавського - міського озера для будівництва житлової та громадської забудови	
Змін.Кільк.	Аркш	Надк.	Підпис	Дата	Замовник: Департамент містобудування та архітектури Івано-Франківської міської ради	Стадія РП
Підприємств	Цап'як А.М.					
ГАП	Заяць В.А.					
Виконав	Заяць В.А.				Проектний план План червоних ліній М 1:500	Кваліфікаційний сертифікат серія АА N001963
Н.контроль	Цап'як А.М.					