


Схема розташування тимчасових торгових рядів для торгівлі продукцією сільськогосподарського виробництва в районі будинку №177 на вул.Гетьмана Мазепи в м.Івано-Франківську

ЗАТВЕРДЖЕНО:
рішенням виконавчого комітету
міської ради від ____№____

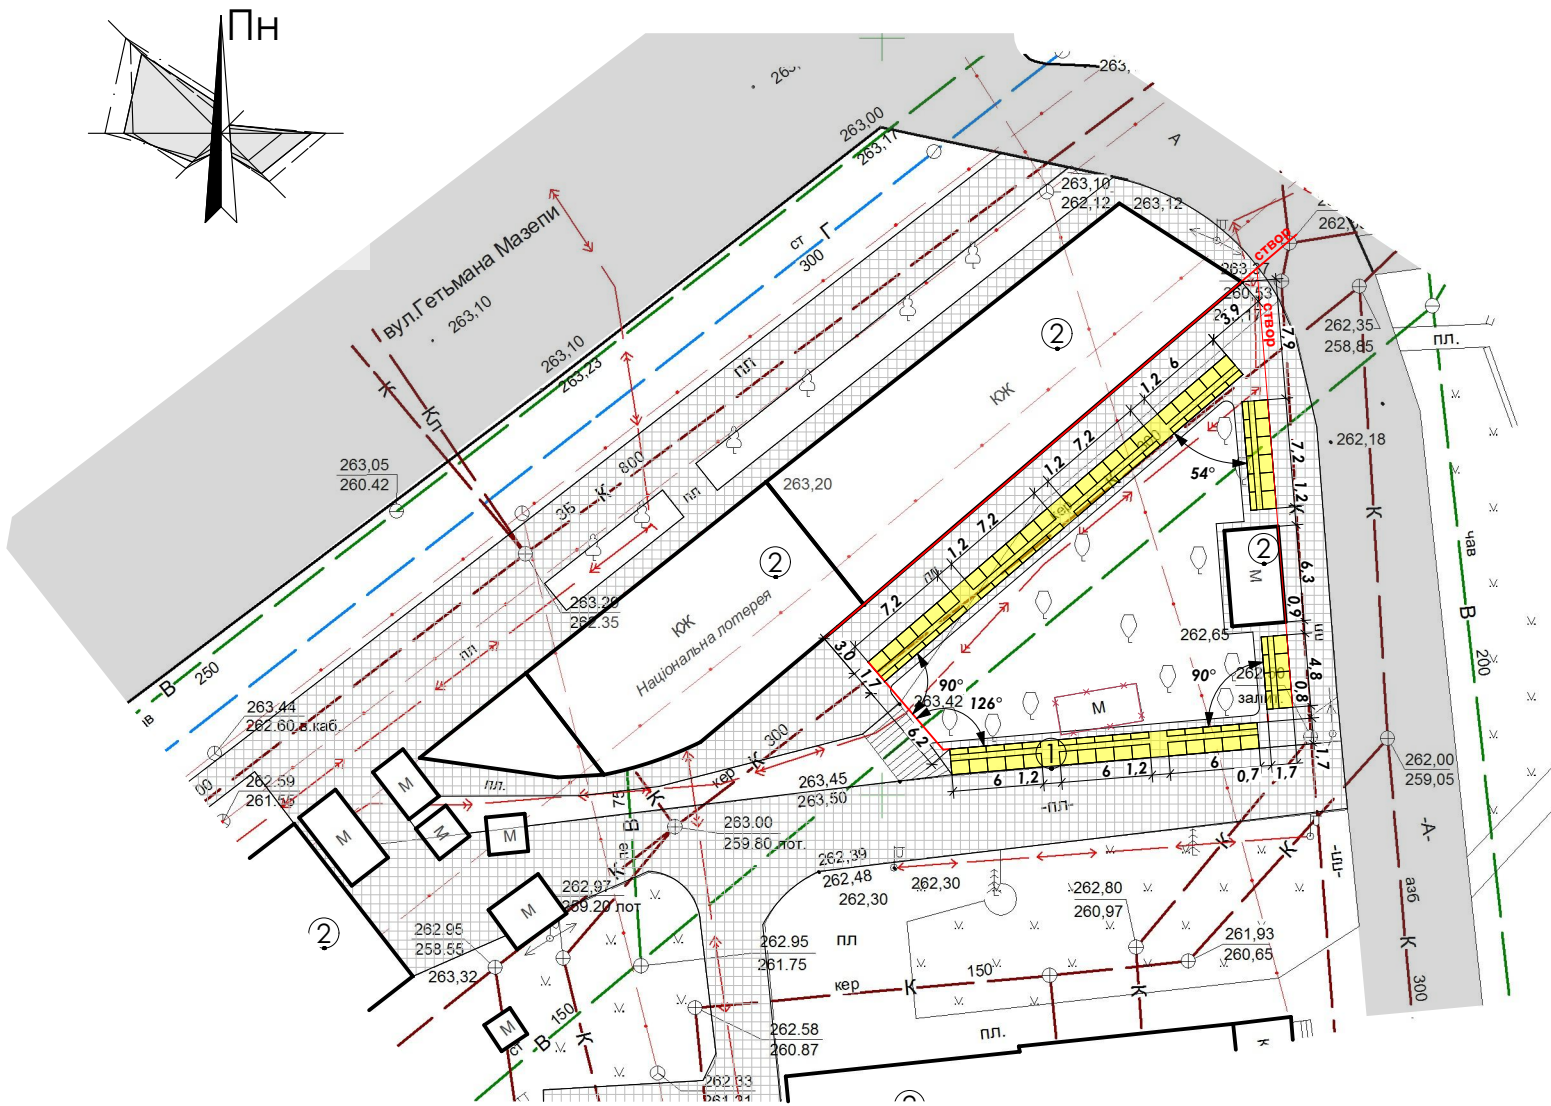


Умовні позначення

	Відкриті торгові прилавки (48 торг.місць)	проект.
	Існуючі будівлі та споруди	існ.
	Мощення тротуарною плиткою	існ.
	Мощення асфальтобетоном	існ.
	Демонтовані споруди	

Експлікація

№	Назва	Площа, м ²	Примітка
1	Відкриті торгові прилавки (48 торг.місць)	107,50	проект.
2	Існуючі будівлі та споруди	---	існ.

- Влаштування фундаментів для встановлення відкритих торгових прилавків - **заборонено**
- Погодити місце розташування відкритих торгових прилавків погодити **з організаціями балансоутримувачами інженерних мереж**

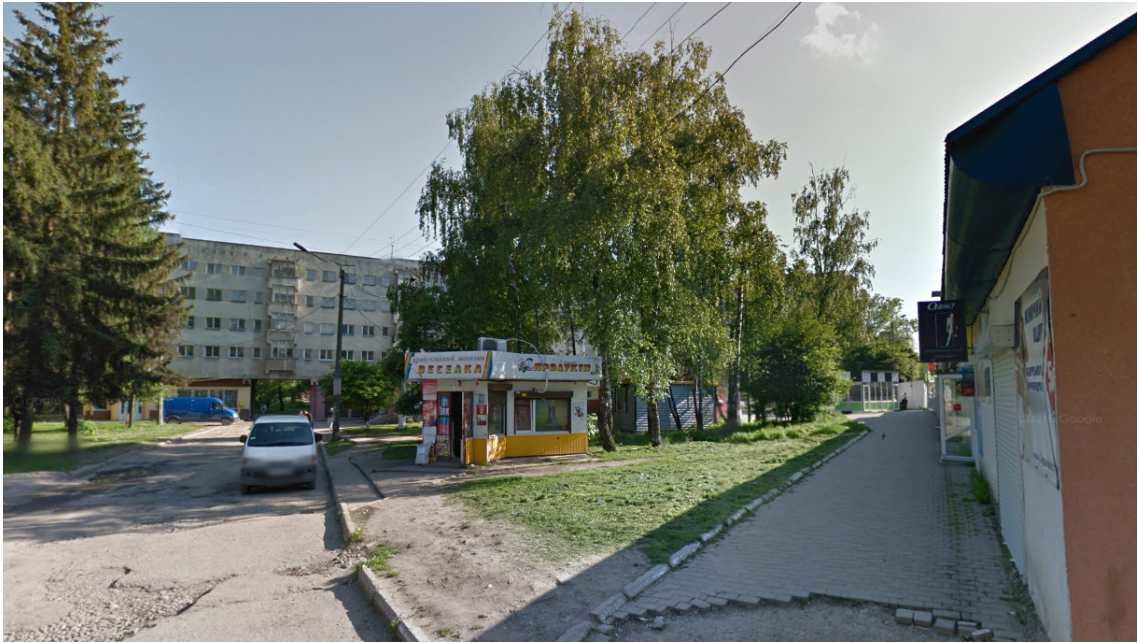

				ГП-			
Дир.КВП	Качан.Г.І			Схема розташування тимчасових торгових рядів для торгівлі продукцією сільськогосподарського виробництва в районі будинку №177 на вул.Гетьмана Мазепи в м.Івано-Франківську			
Кер.відділу	Кріль О.В						
ГАП	Кріль О.В						
Архітектор	Пона Ю.Д						
Н.контроль	Коцубей М						
					Стадія	Лист	Листів
					ПП	ГП-1	
				Схема прив'язки відкритих торгових прилавків М 1:500	Комунальне виробниче підприємство "АПБ-ІФ"		