

БАГАТОКВАРТИРНИЙ ЖИТЛОВИЙ БУДИНОК НА ВУЛ. ІНДУСТРІАЛЬНА, 19 В М.ІВАНО - ФРАНКІВСЬК

СХЕМА РОЗТАШУВАННЯ ТЕРИТОРІЇ
В ПЛАНУВАЛЬНІЙ СТРУКТУРІ М. ІВАНО - ФРАНКІВСЬКА


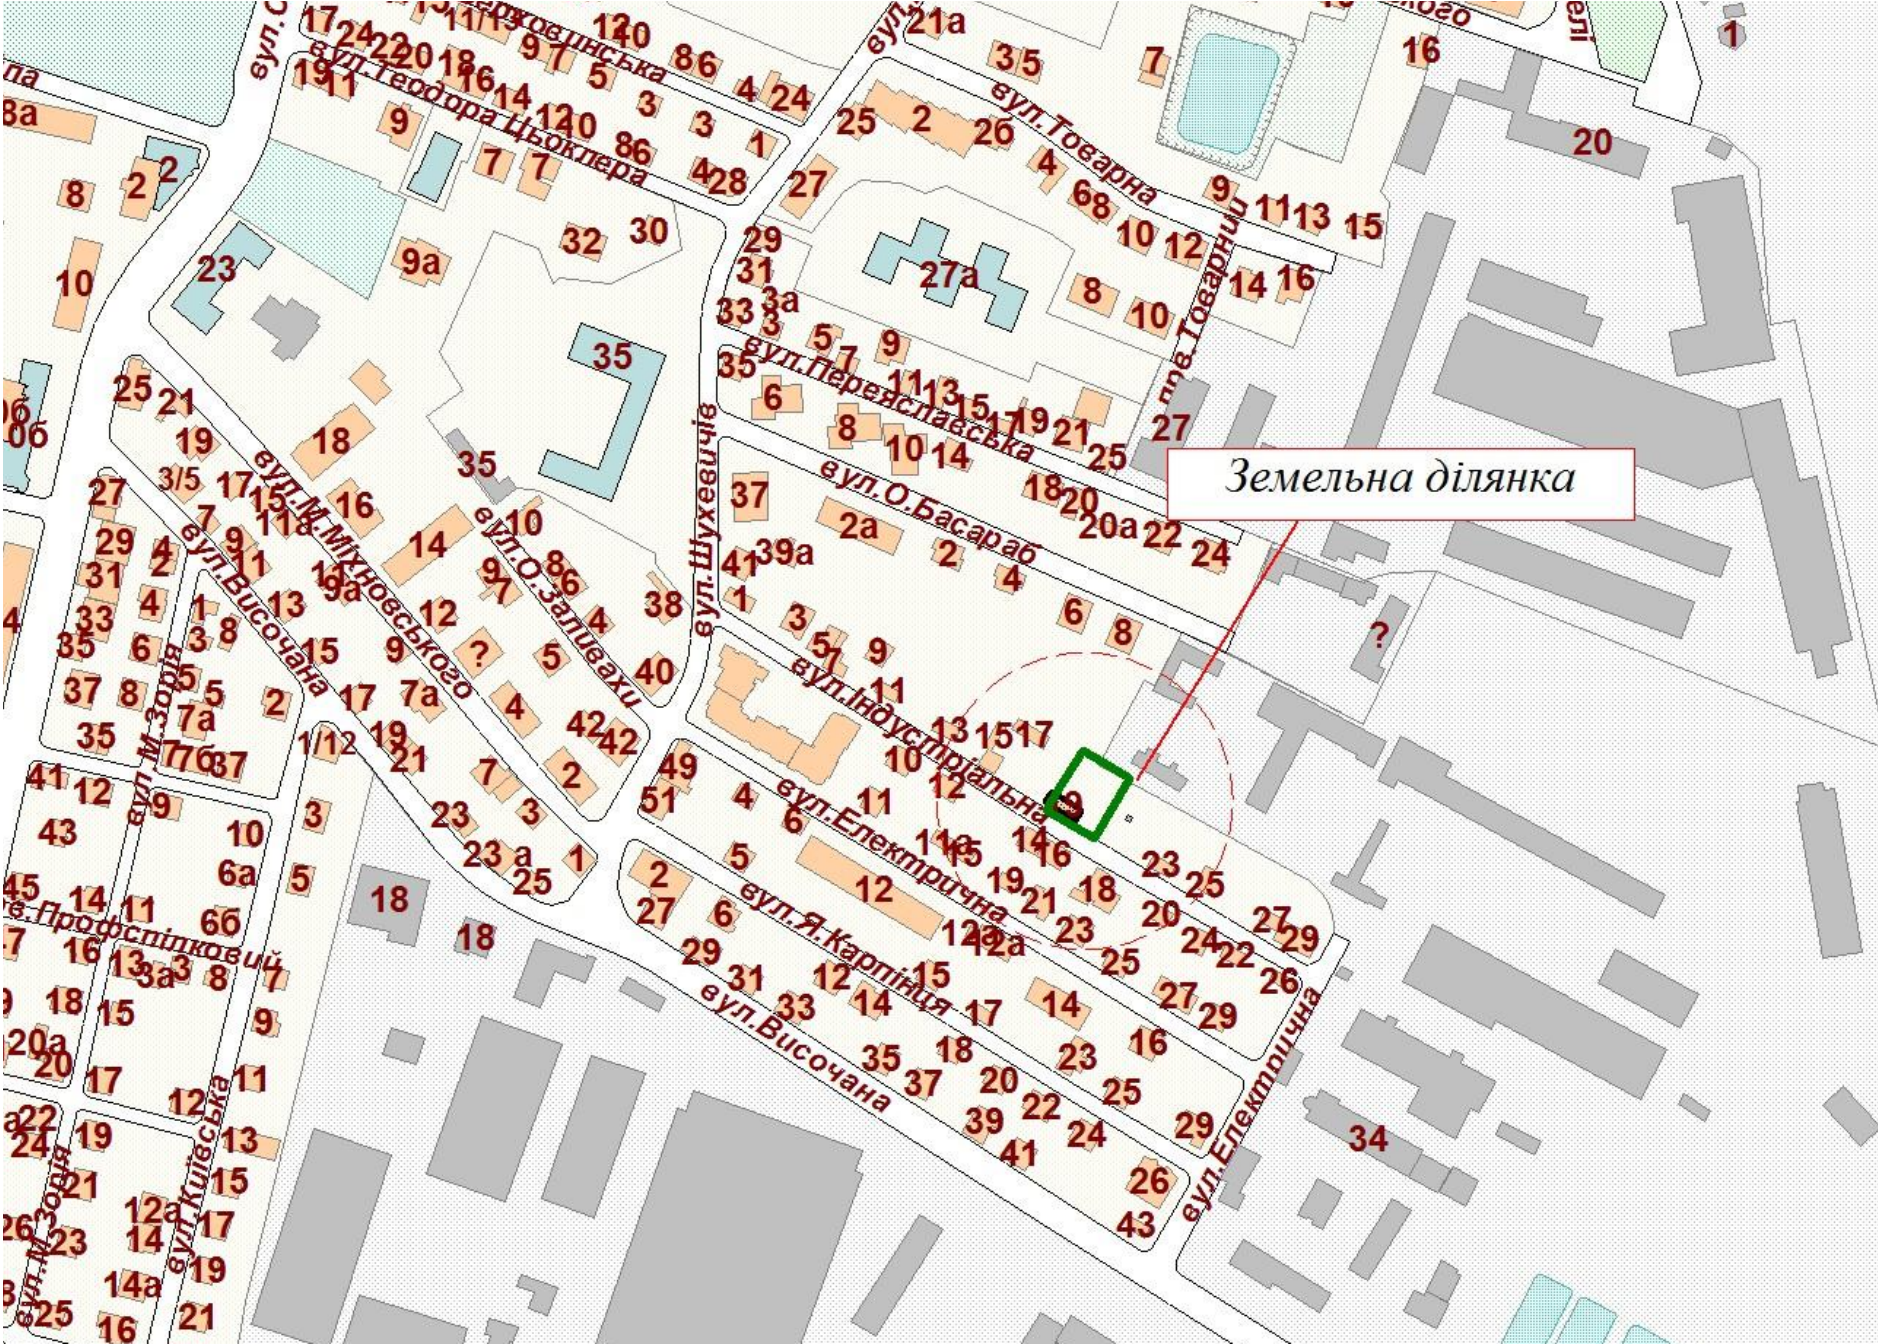


СХЕМА РОЗТАШУВАННЯ ТЕРИТОРІЇ
НА ФРАГМЕНТІ ГЕНЕРАЛЬНОГО ПЛАНУ М. ІВАНО - ФРАНКІВСЬКА




	Територія садибної житлової забудови		Територія складів та баз		Водозалежні дамби
	Перспективні території садибної житлової забудови		Території сільськогосподарських підприємств		Магістральні вулиці
	Території малоповерхової житлової забудови		Спецтериторії		Житлові вулиці
	Території багатоквартирної житлової забудови		Підприємства, що підлягають вивозу		Мости та шляхопроводи
	Території, що реконструюються		Резервні території промислових та комунально-складських підприємств		Територія запланції
	Перспективні території багатоквартирної житлової забудови		Території зелених насаджень загального користування		Санітарнозахисні зони
	Громадські будинки		Зелені насадження спецпризначення		Межі історико-архітектурної заповідної території
	Пам'ятки архітектури		Території держлісфонду		Межа міста
	Пішохідні зони		Території кладовищ		Адміністративна межа
	Території промислових підприємств		Території житлової забудови		Території дач, зміна функціонального використання території під житлову забудову після межам розрахункового строку
	Території комунальних підприємств		Річки та водоймища		

ФОТОФІКСАЦІЯ

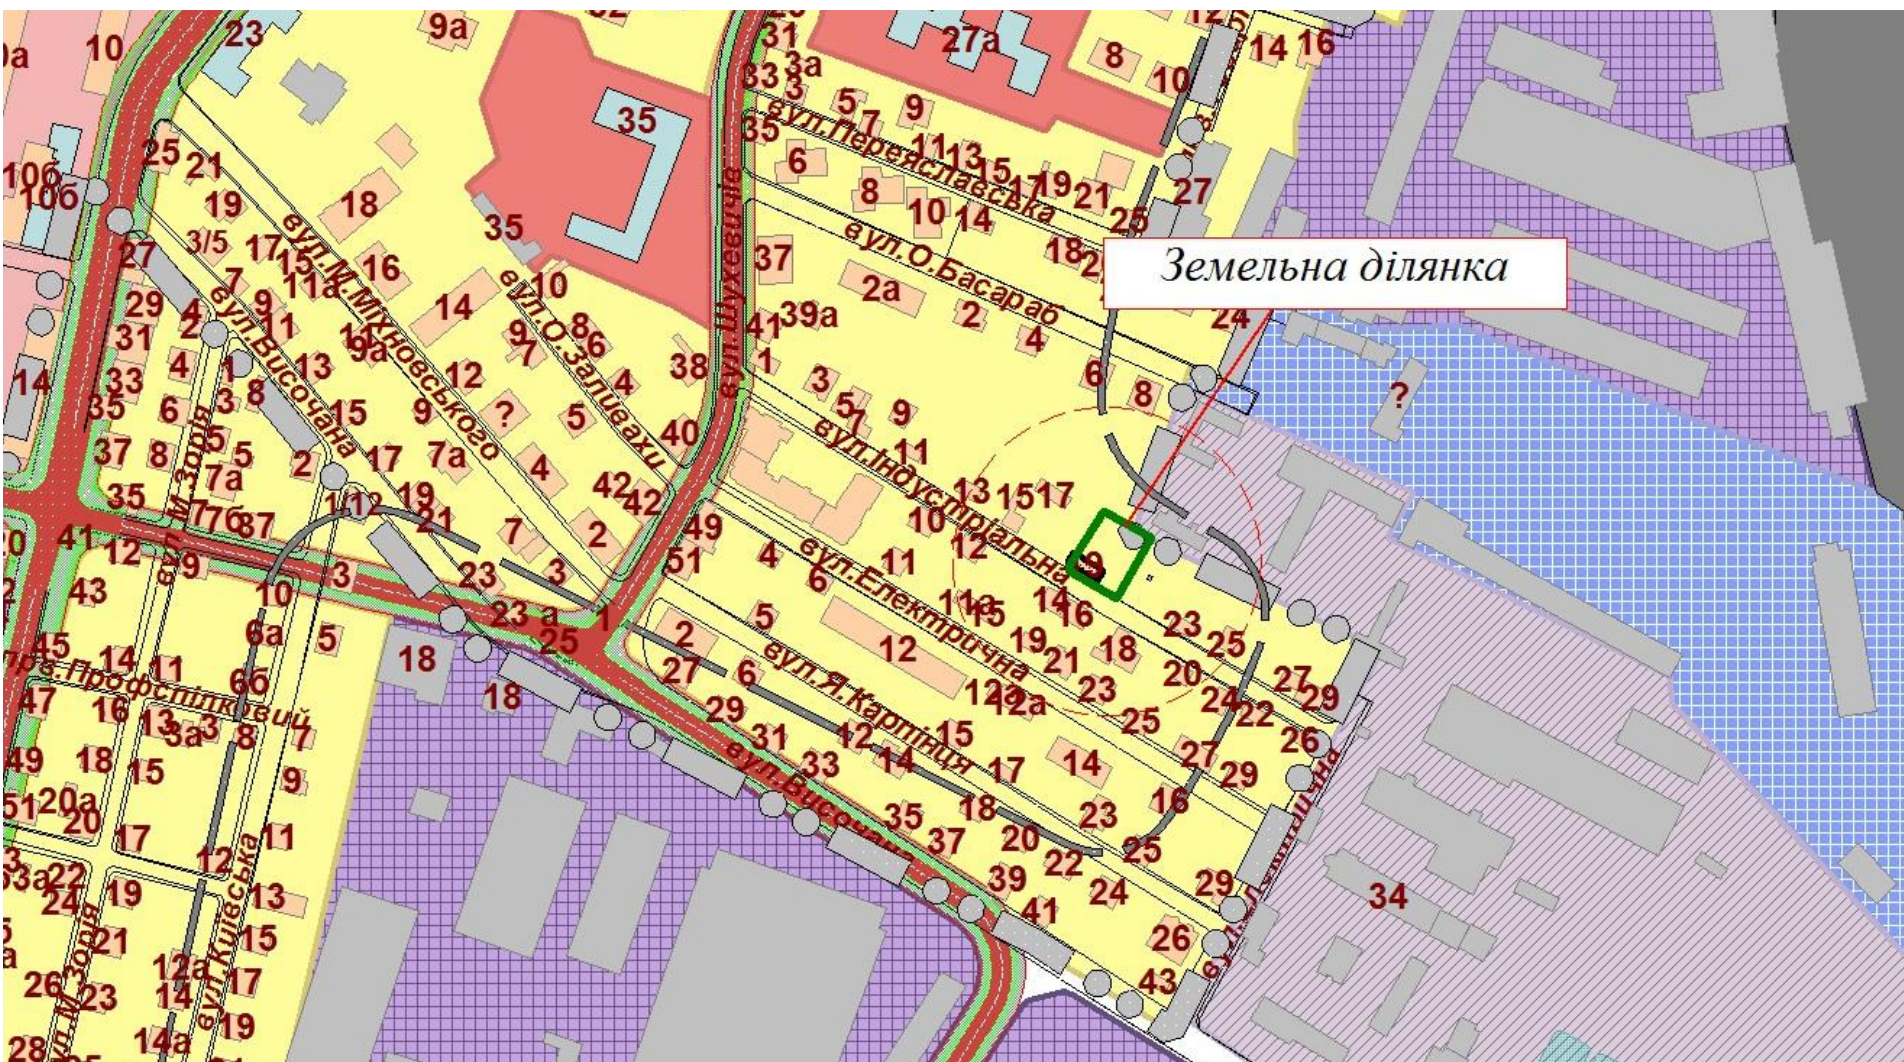


ОПОРНИЙ ПЛАН ТЕРИТОРІЇ ПРОЕКТУВАННЯ

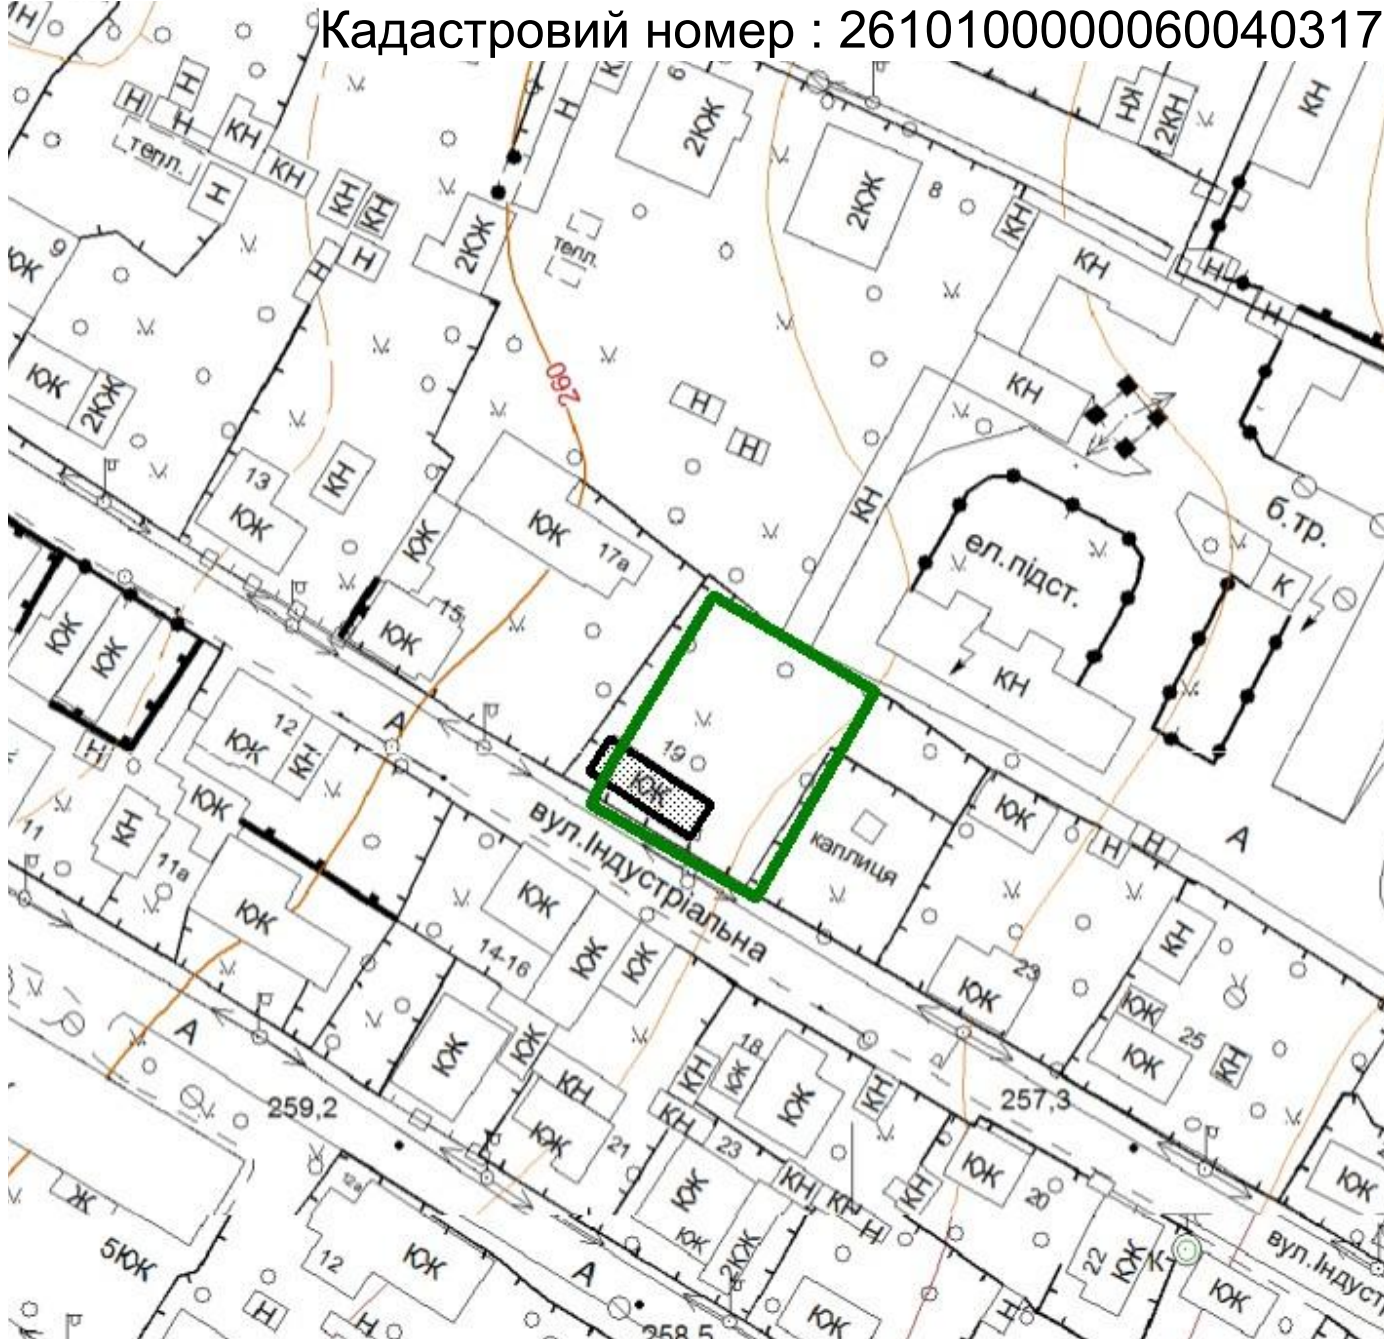


ВІЗУАЛІЗАЦІЯ



ФРАГМЕНТ ГЕНПЛАНУ З ПЛАНОМ 1^{ГО} ПОВЕРХУ

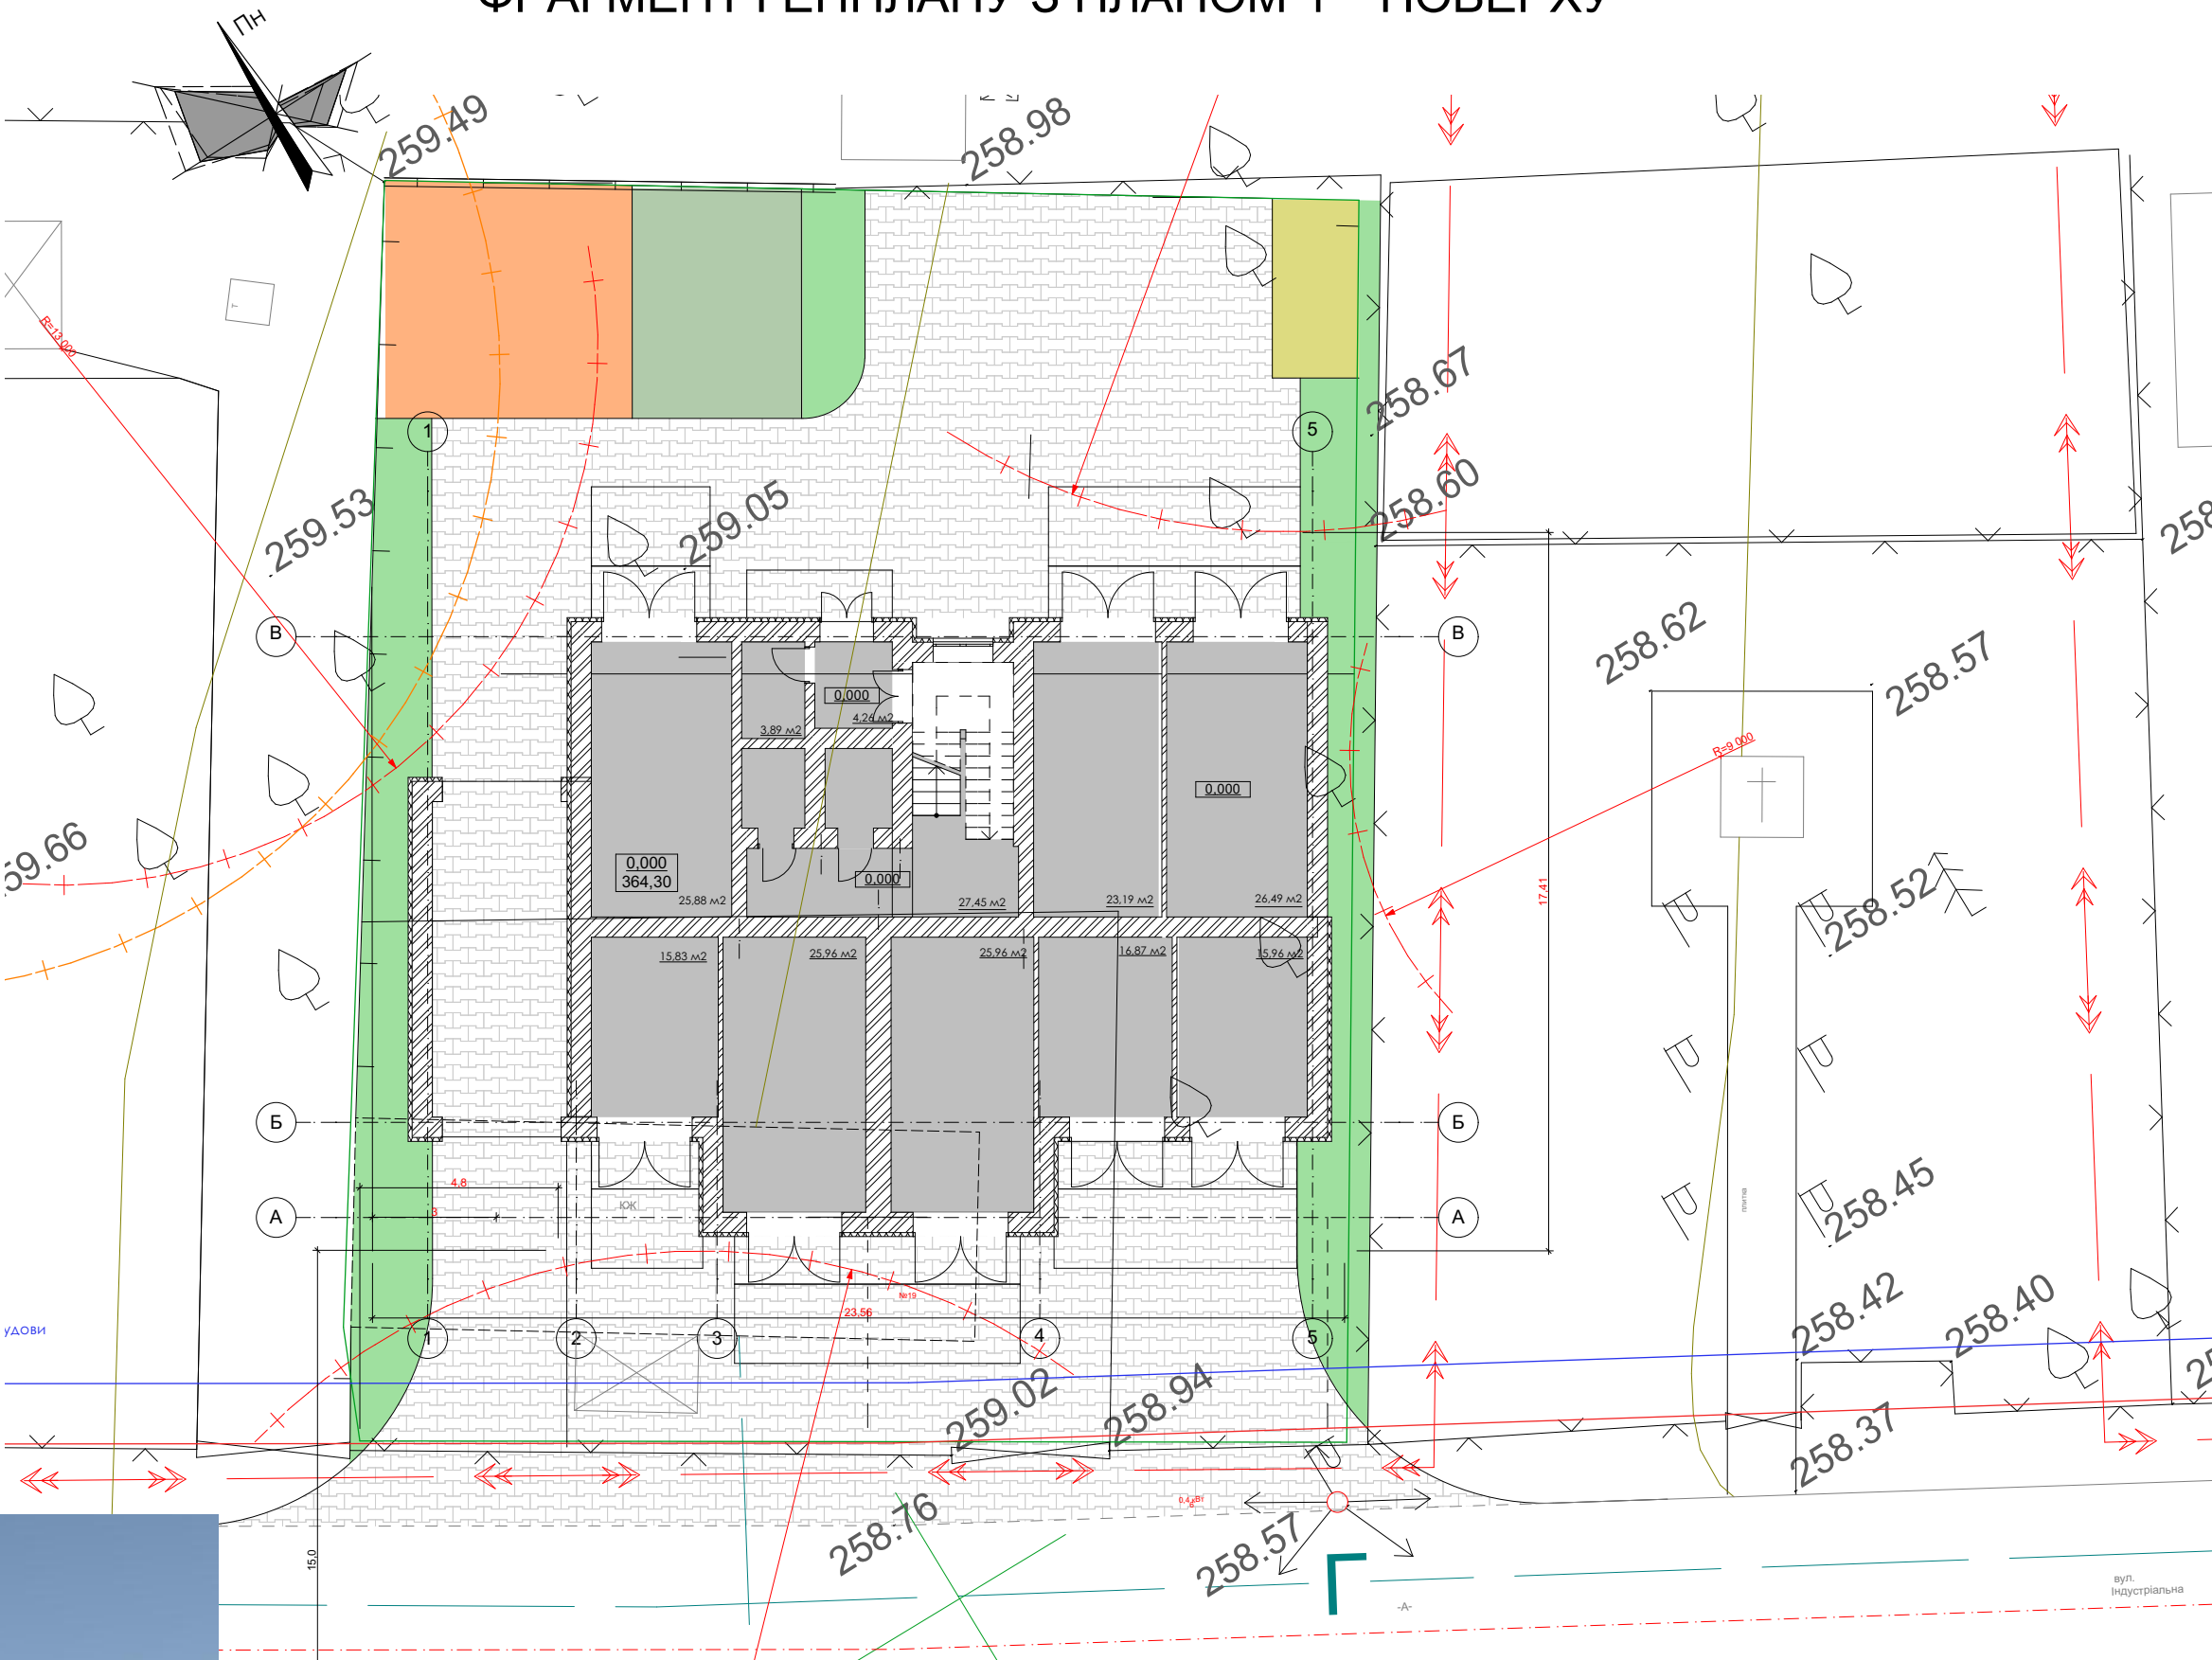

ПЛАН ТИПОВОГО ПОВЕРХУ

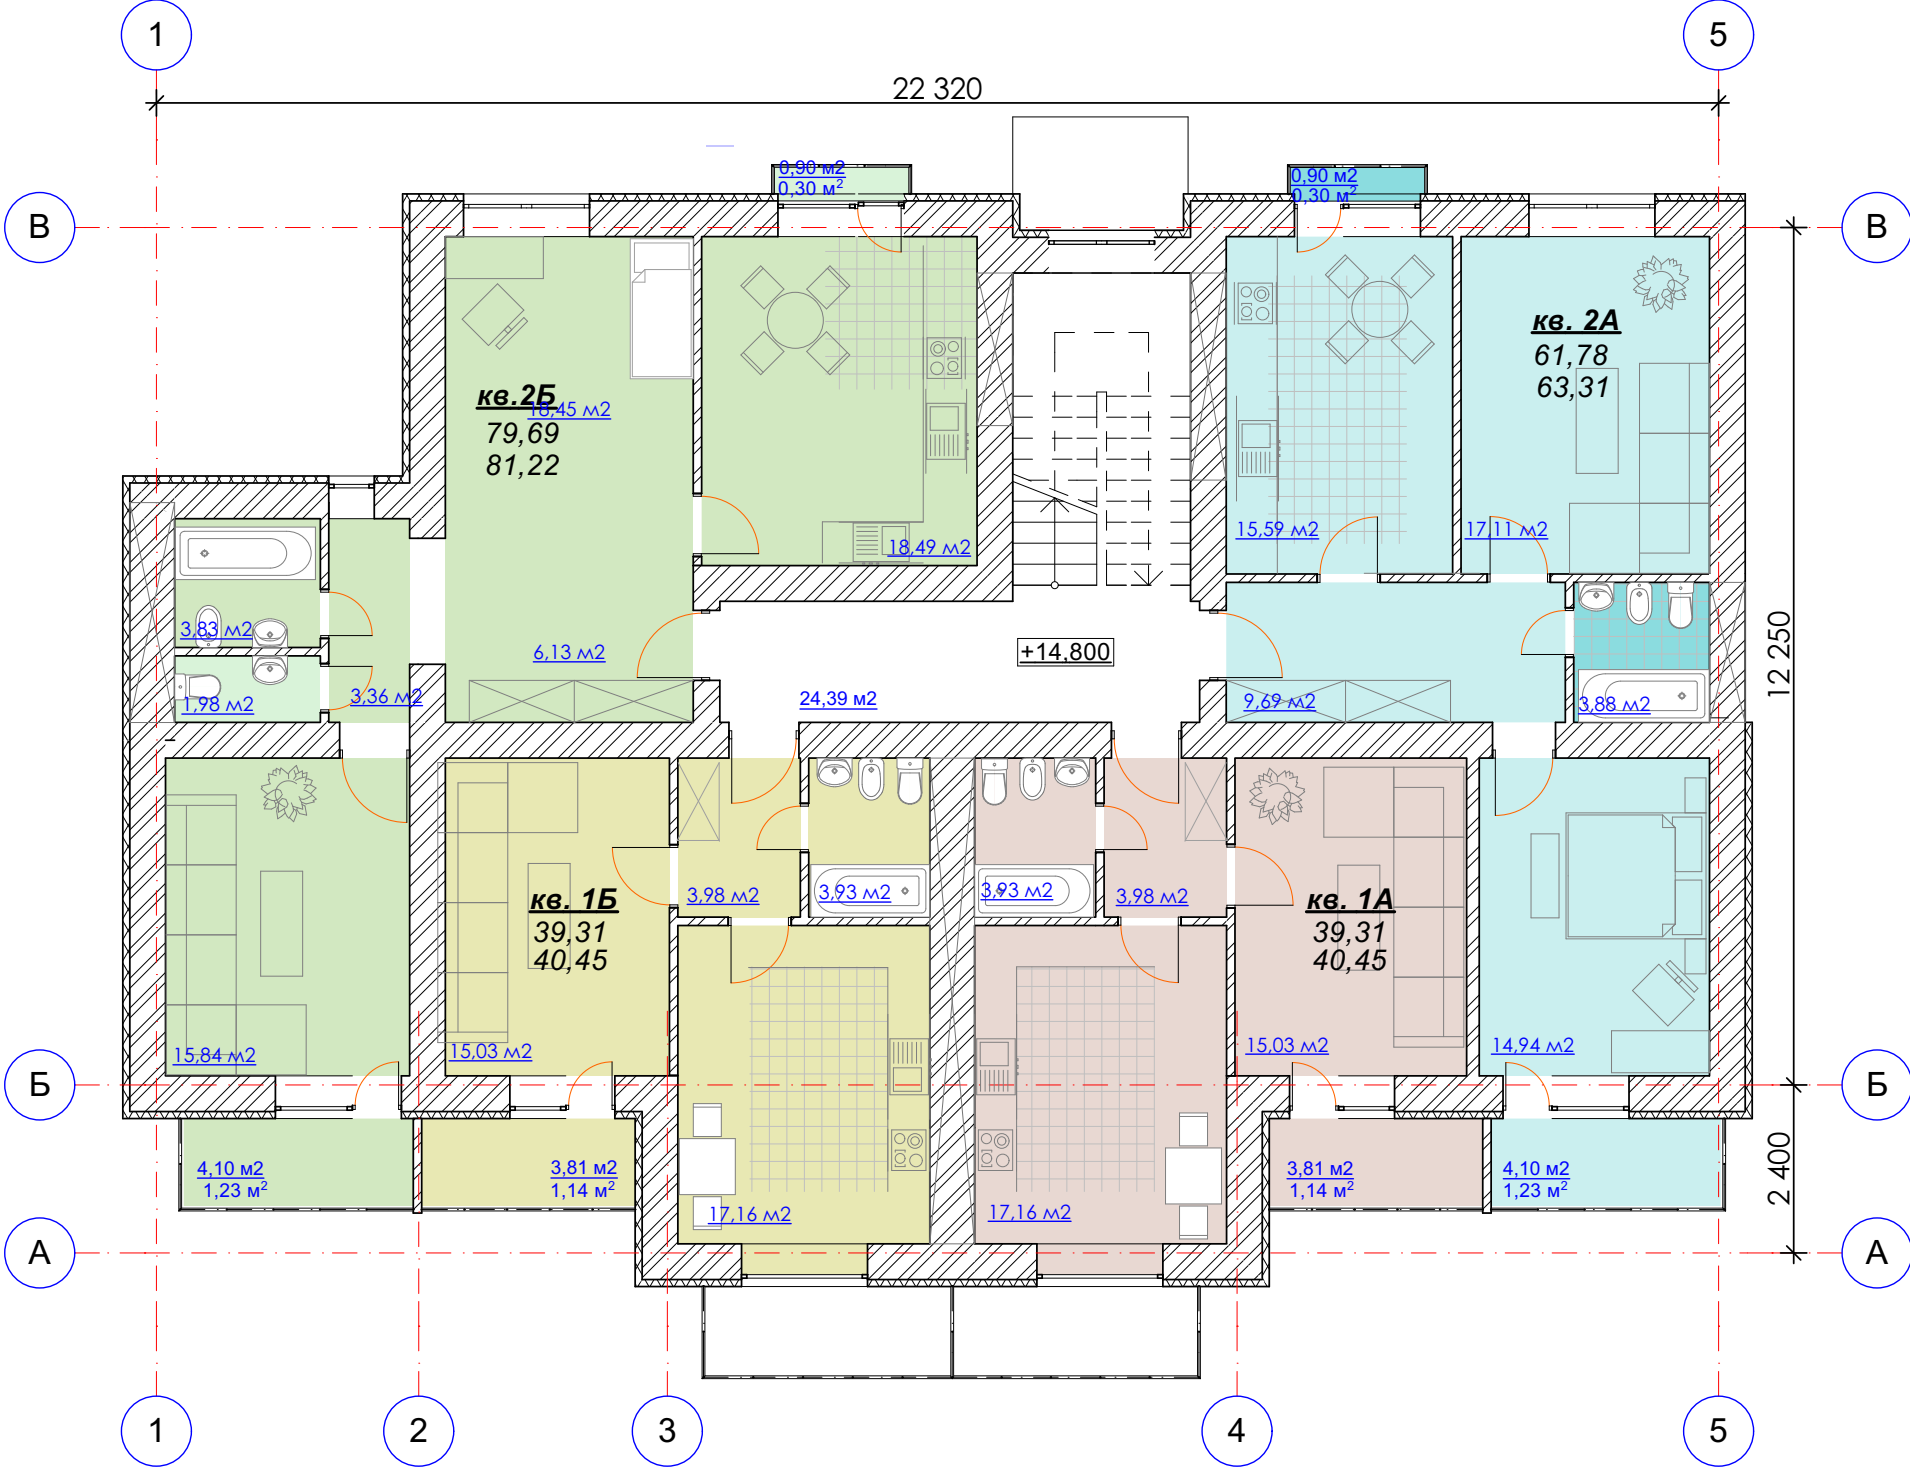

УМОВНІ ПОЗНАЧЕННЯ

	Багатоквартирний житловий будинок		Ігрова зона для дітей дошкільного, й молодшого шкільного віку
	Межі земельної ділянки		Зона для занять фізкультурою
	Мошнення тротуарною плиткою		Зона для господарських цілей
	Асфальтове покриття		Зона для відпочинку дорослого населення
	Озеленення території		

ТЕП

$S_{збуд.} = 306,82 \text{ м}^2$
 $S_{поверх.} = 213,82 \text{ м}^2$
 $S_{корис.} = 1141,81 \text{ м}^2$
Кількість квартир:
Однокімнатні - 9 шт
Двокімнатні - 7 шт