


Тимчасова схема розміщення однотипних об'єктів дрібнороздрібної торгівлі на вул. Шпитальній М 1:500

Додаток
до рішення виконавчого комітету
Івано-Франківської міської ради
від _____ № _____

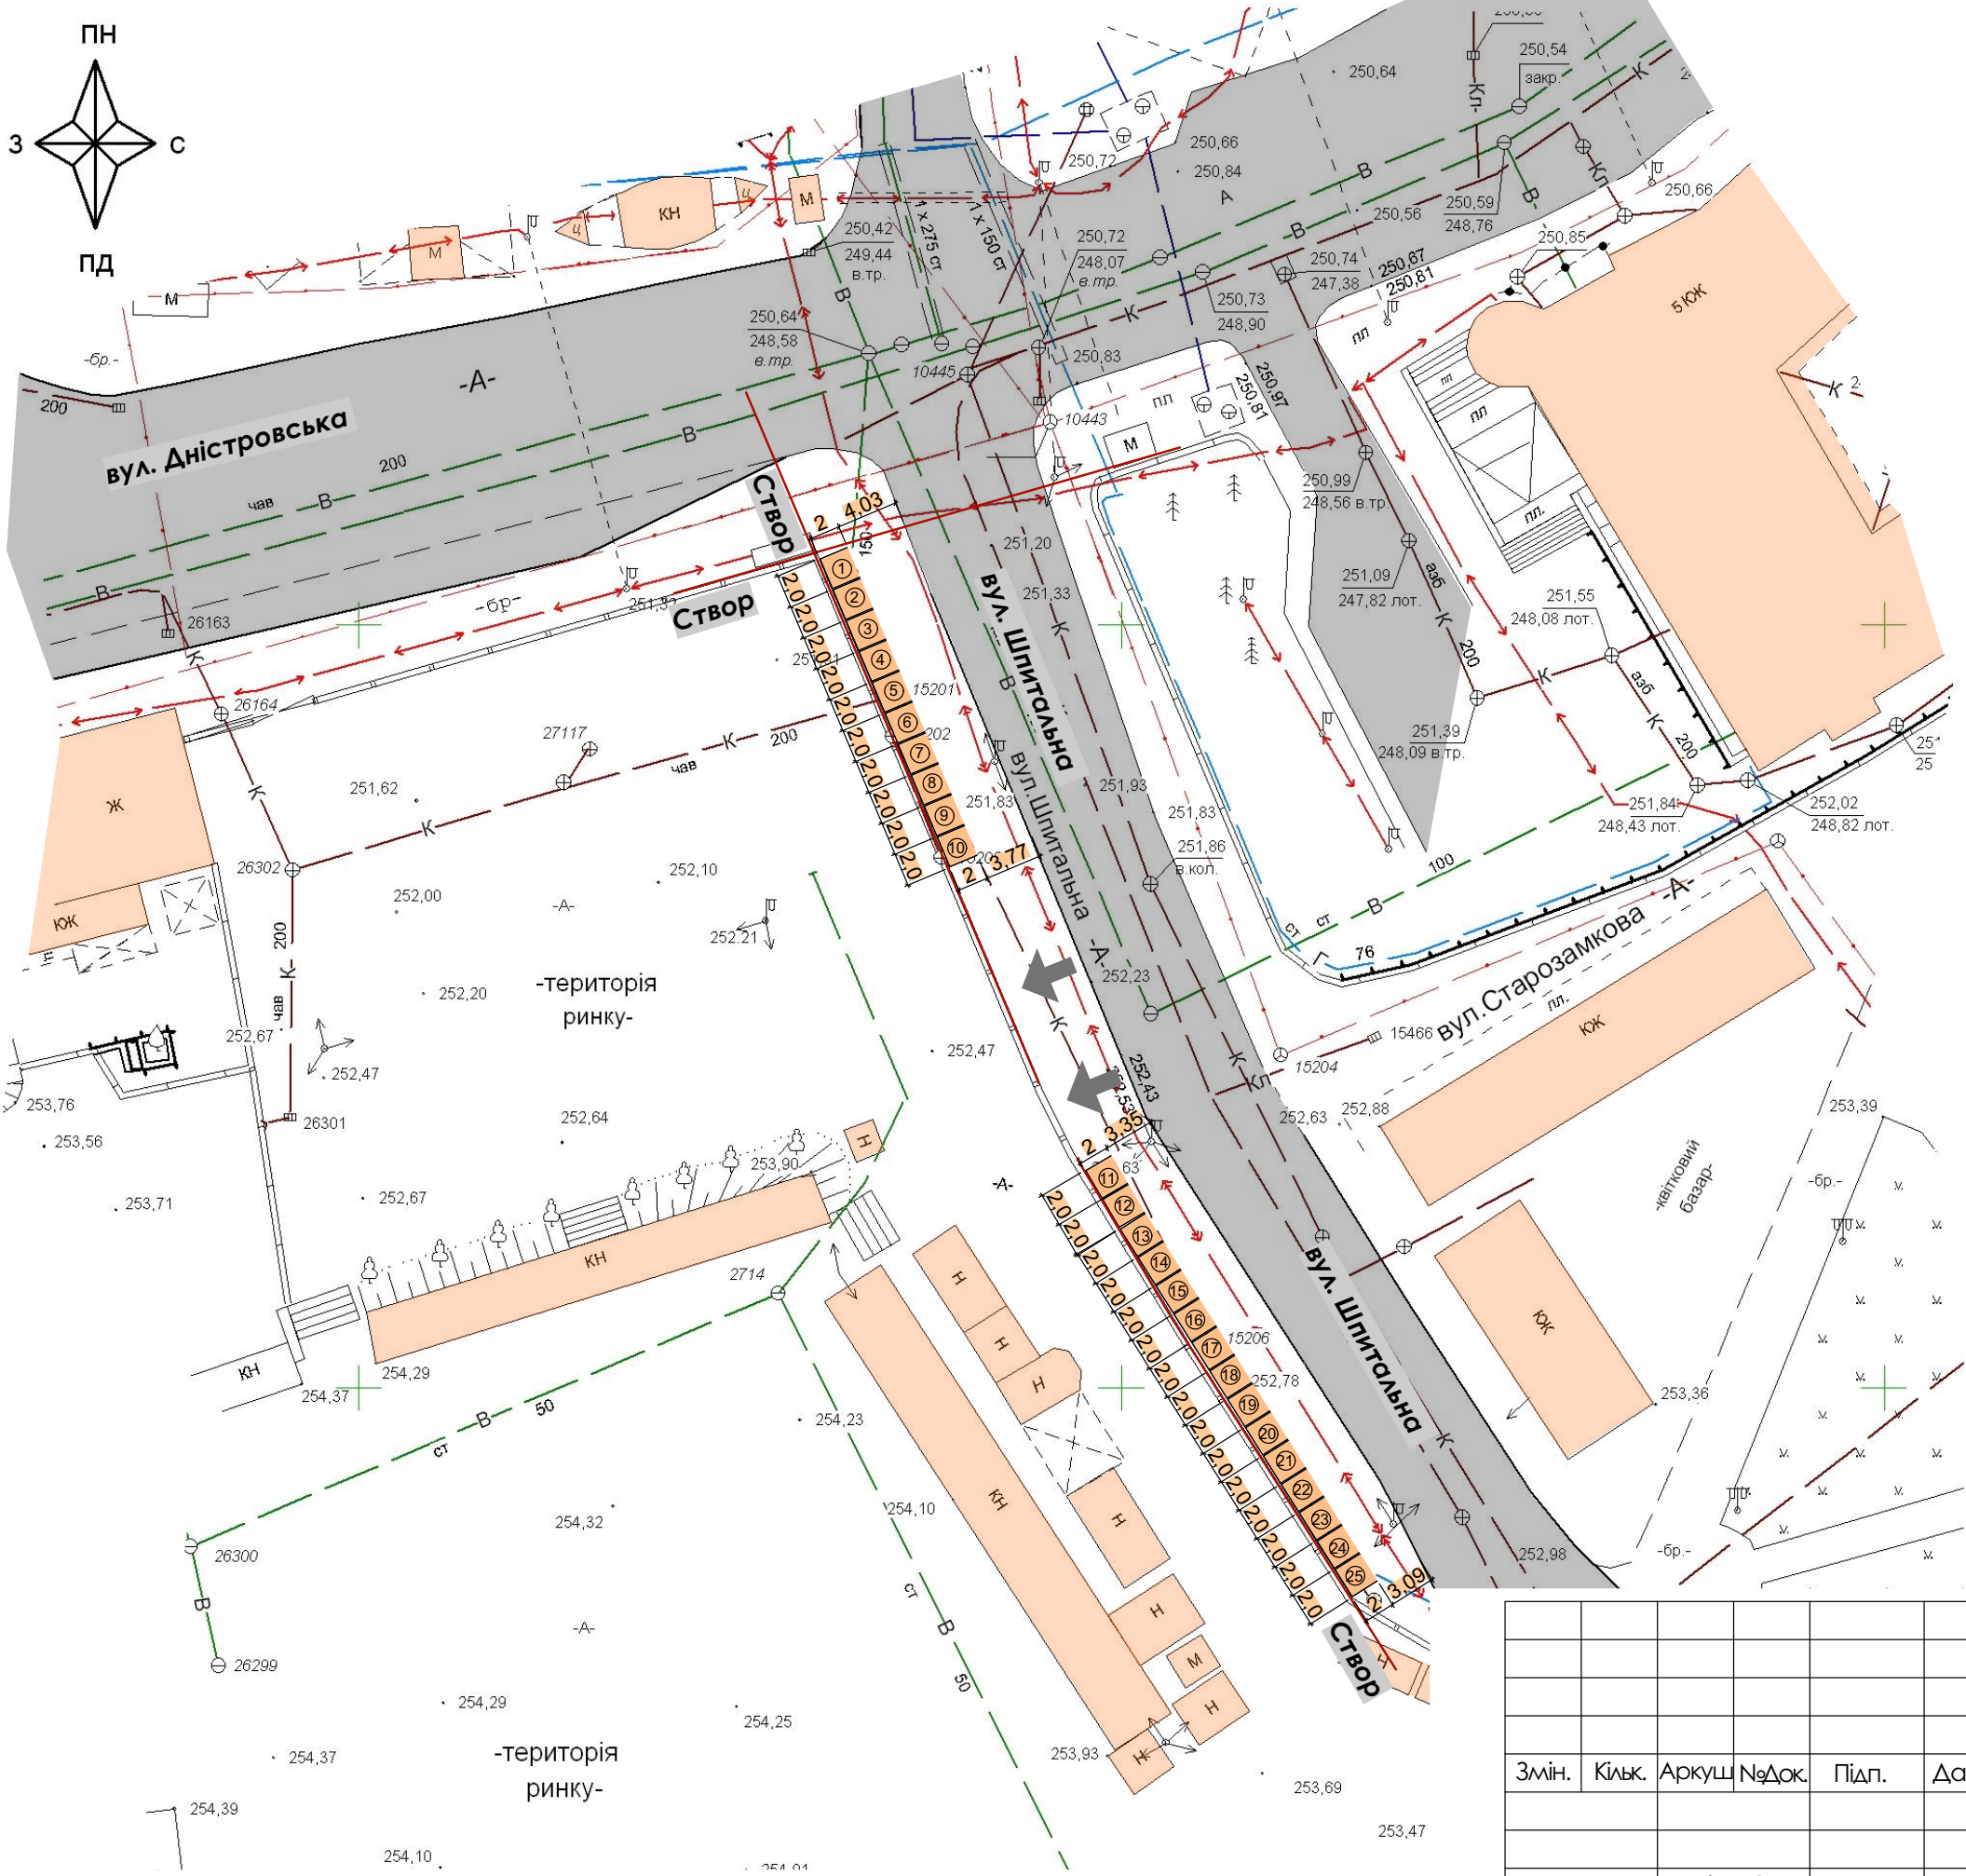

УМОВНІ ПОЗНАЧЕННЯ:

- ① перспективні місця розміщення об'єктів дрібно-роздрібної торгівлі
- існуючі будівлі і споруди

Примітки

Оторгові палатки розміром 2х2м, колір бежевий ,
матеріал "Оксворд" щільність 230г/м²,
каркас металевий d=20mm
Кількість місць 25 шт.

Фотофіксація об'єктів дрібно-роздрібної торгівлі



Керуючий справами виконавчого комітету міської ради _____ І.Шевчук

						-ГП		
						Тимчасова схема розміщення об'єктів дрібно-роздрібної торгівлі на вул. Шпитальна М 1:500		
Змін.	Кільк.	Аркуш	№Док.	Підп.	Дата	Тимчасова схема розміщення	стадія	аркуш
							П	АР-
ГАП	Кріль О.					Тимчасова схема розміщення об'єктів дрібно-роздрібної торгівлі на вул. Шпитальна М 1:500	КВП " АПБ-ІФ"	
Архітект.	Шпак І.							
Н.контр.	Коцубей М.							