


Тимчасова схема розміщення однотипних об'єктів дрібнороздрібної торгівлі на вул. Шпитальній М 1:500

Додаток до рішення виконавчого комітету Івано-Франківської міської ради від \_\_\_\_\_ № \_\_\_\_\_

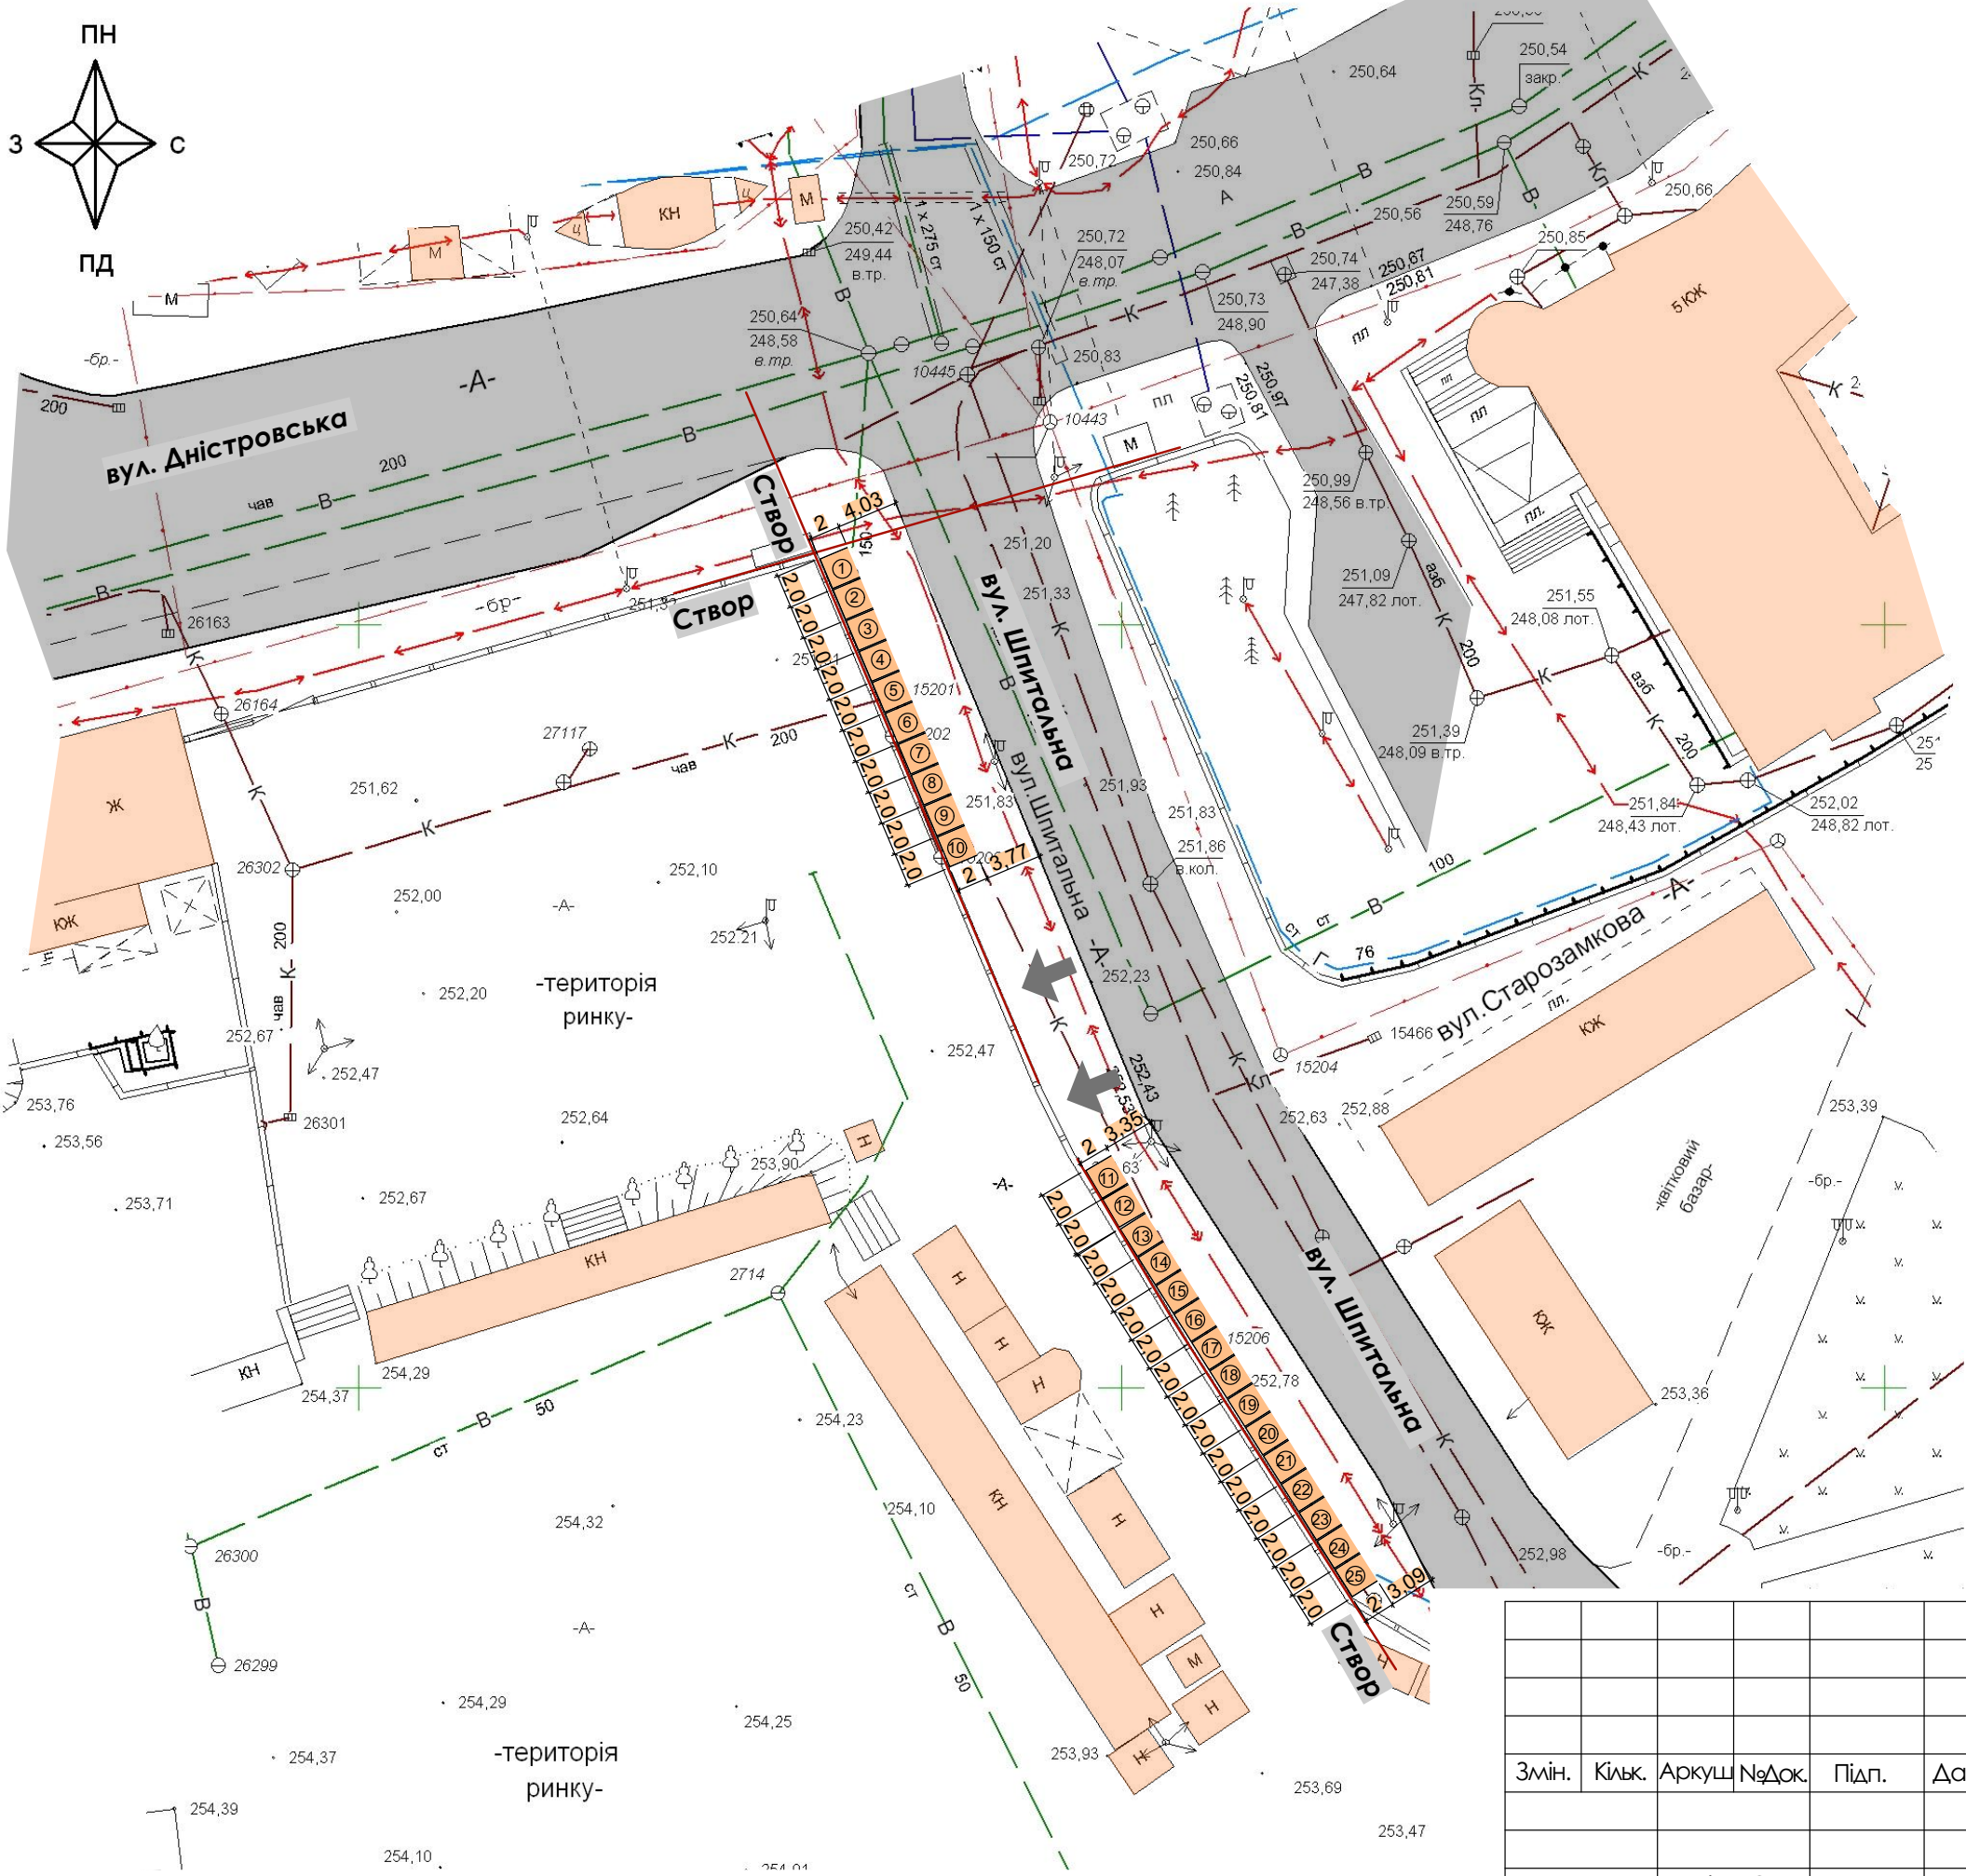

УМОВНІ ПОЗНАЧЕННЯ:

- ① перспективні місця розміщення об'єктів дрібно-роздрібної торгівлі
- існуючі будівлі і споруди

Примітки

Оторгові палатки розміром 2х2м, колір бежевий, матеріал "Оксворд" щільність 230г/м², каркас металевий d=20mm Кількість місць 25 шт.

Фотофіксація об'єктів дрібно-роздрібної торгівлі



Керуючий справами виконавчого комітету міської ради \_\_\_\_\_ І.Шевчук

						-ГП			
						Тимчасова схема розміщення об`єктів дрібно-роздрібної торгівлі на вул. Шпитальна М 1:500			
Змін.	Кільк.	Аркуш	№Док.	Підп.	Дата				
						Тимчасова схема розміщення		стадія	аркуш
ГАП		Кріль О.						П	АР-
Архітект.	Шпак І.					Тимчасова схема розміщення об`єктів дрібно-роздрібної торгівлі на вул. Шпитальна М 1:500		КВП " АПБ-ІФ"	
Н.контр.	Коцубей М.								