## ПРОЕКТНИЙ ПЛАН. М1:1000

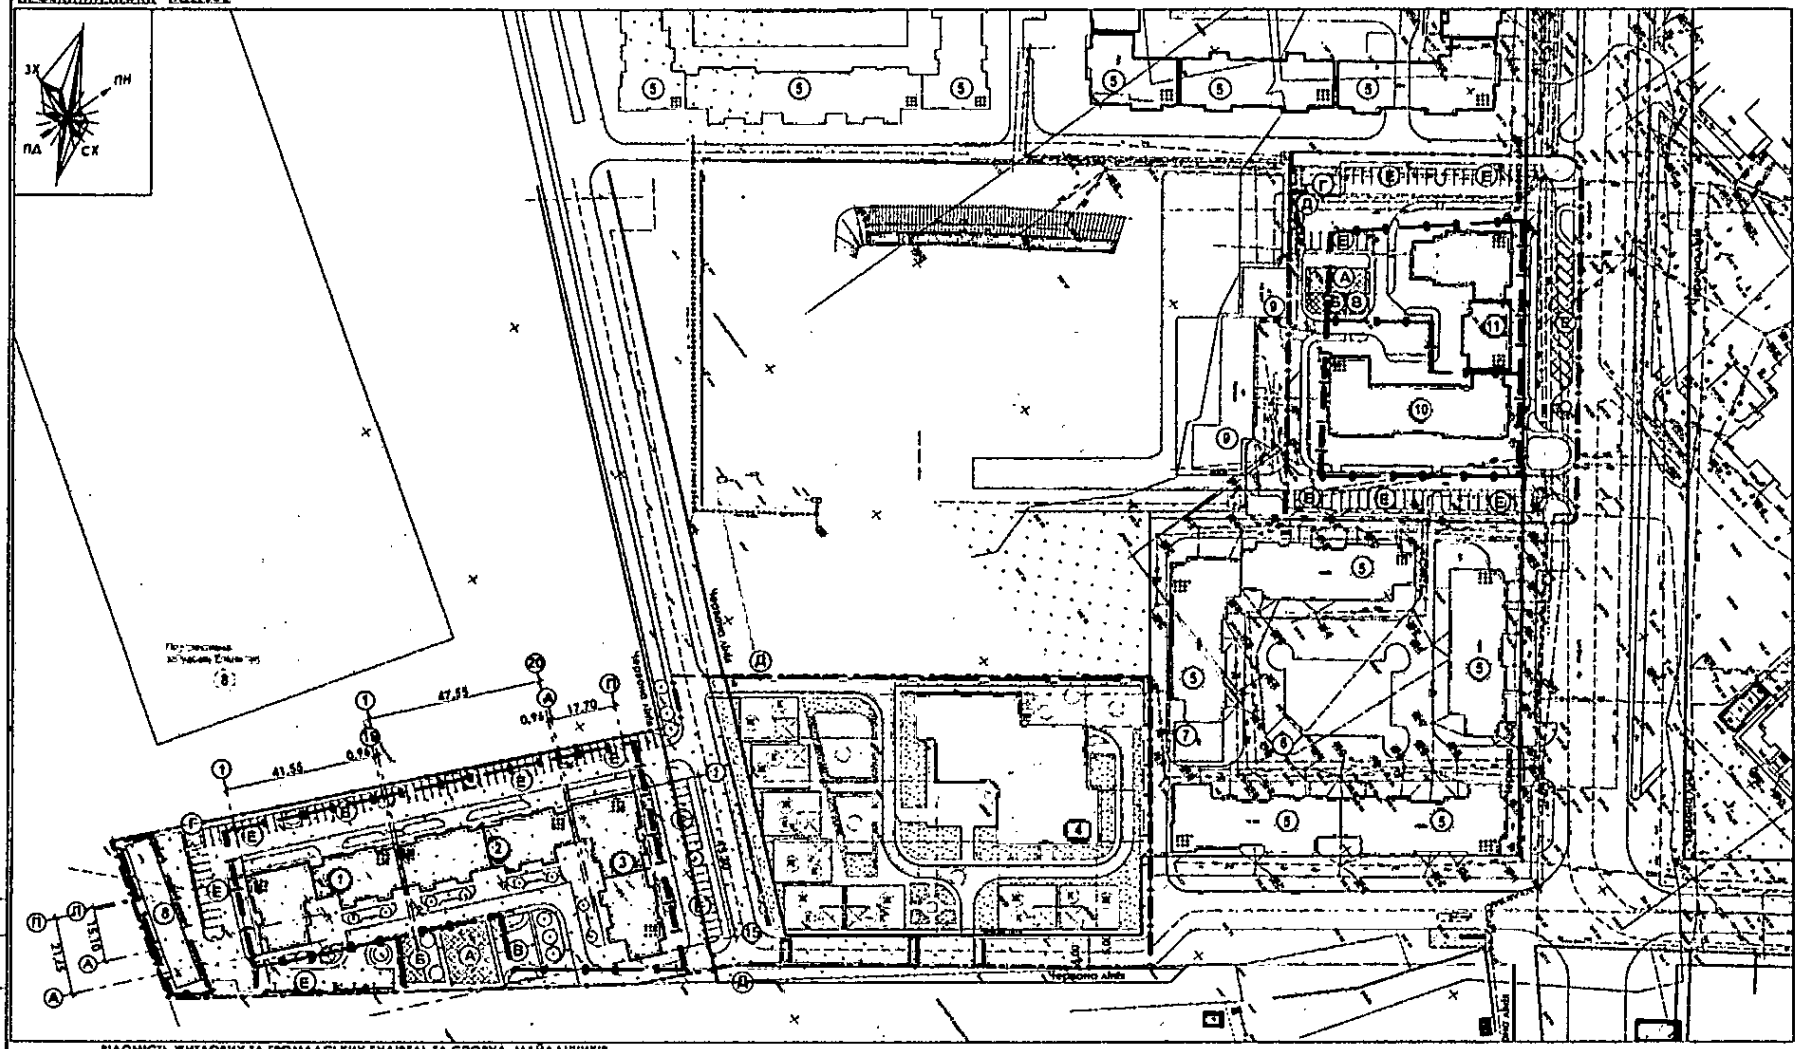


### ВІДОМІСТЬ ЖИТЛОВИХ ТА ГРОМАДСЬКИХ БУДІВЕЛЬ ТА СПОРУД, МАЙДАНЧИКІВ

| № по генплану | Найменування та позначення | К-ть поверх. | Кількість: Будівель, майданчиків | Кількість: Квартир: Буд. | Кількість: Квартир: Всього | Площа, м²: Зобудови: Буд. | Площа, м²: Зобудови: Всього | Площа, м²: Загальна: Квартир. Гром. | Площа, м²: Загальна: Всього | Буд. об'єм, м³: Буд. | Буд. об'єм, м³: Всього |
|---|---|---|---|---|---|---|---|---|---|---|---|
| 1 | Житловий будинок | 9 | 1 | 72 | 72 | 698 | | | | | |
| 1¹ | Житловий будинок | 9 | 1 | 72 | 72 | 698 | | | | | |
| 2 | Житловий будинок | 9 | 1 | 72 | 72 | 689 | | | | | |
| | МАЙДАНЧИКИ | | | | | | | | | | |
| А | Дитячий майданчик | - | 1 | | | 304.5 | 304.5 | | | | |
| Б | Спортивний майданчик | - | 1 | | | 287.0 | 287.0 | | | | |
| В | Майданчик для відпочинку | - | 2 | | | 44.0 | 44.0 | | | | |
| Г | Господарський майданчик | - | 1 | | | 130.0 | 130.0 | | | | |
| Д | Майданчик для контейнерів з сміттям | - | 1 | | | 10.0 | 10.0 | | | | |
| Е | Майданчик для стоянки автомобілів (101 машиномісце) | - | | | | | | | | | |
| 4 | Дитячий садочок (160) | | 2 | | | 1469.0 | 1469.0 | | | | |
| Ж | Дитячий майданчик | | 8 | | | | | | | | |
| К | Літній навіс | | 7 | | | | | | | | |
| 5 | Існуючий житловий будинок | 9 | | | | | | | | | |
| 6 | Існуюча нежитлова споруда | 1 | | | | | | | | | |
| 7 | Існуюча нежитлова споруда | 1 | | | | | | | | | |
| 8 | Гаражі | 1 | 1 | | | 320 | | 275 | | | |
| 9 | Існуюча нежитлова споруда | 1 | | | | | | | | | |
| 10 | Житловий будинок | 9 | 1 | 81 | 81 | 679.0 | 679.0 | 3732.8 625.2 | 4700.2 | 19691.0 | 19691.0 |
| 11 | Житловий будинок | 9 | 1 | 72 | 72 | 866.0 | 866.0 | 5344.96 674.00 | 6173.9 | 25832.3 | 25832.3 |
| А | Дитячий майданчик | - | 1 | | | 113.7 | 113.7 | | | | |
| Б | Спортивний майданчик | - | 1 | | | 61.0 | 61.0 | | | | |
| В | Майданчик для відпочинку | - | 1 | | | 23.5 | 23.5 | | | | |
| Г | Господарський майданчик | - | 1 | | | 105.0 | 105.0 | | | | |
| Д | Майданчик для контейнерів зі сміттям | - | 1 | | | 10.0 | 10.0 | | | | |
| Е | Майданчик для стоянки автомобілів | | 7 | | | 778.4 | 778.4 | | | | |

| Зм. | К-ть | Арк. | № д. | Підпис | Дата | Детальний план території для будівництва та обслуговування багатоквартирних житлових будинків в районі ТЦ "Арсен" в м. Івано-Франківськ. | | | |
|---|---|---|---|---|---|---|---|---|---|
| ГАП | | Дорошенко | | | | Генплан і транспорт | Стадія | Аркуш | Аркушів |
| Архітектор | | Прощик | | | | | ДПТ | 5 | |
| Н. контр. | | Дорошенко | | | | Проектний план. М1:1000 | "Ательє архітектури плюс", м.Івано-Франківськ. | | |

Погоджено:

Взам. інвент. №

Підпис і дата

Інвент. № ор.

Копіював

Формат А4