


Проектний план М1:1 000

Північ

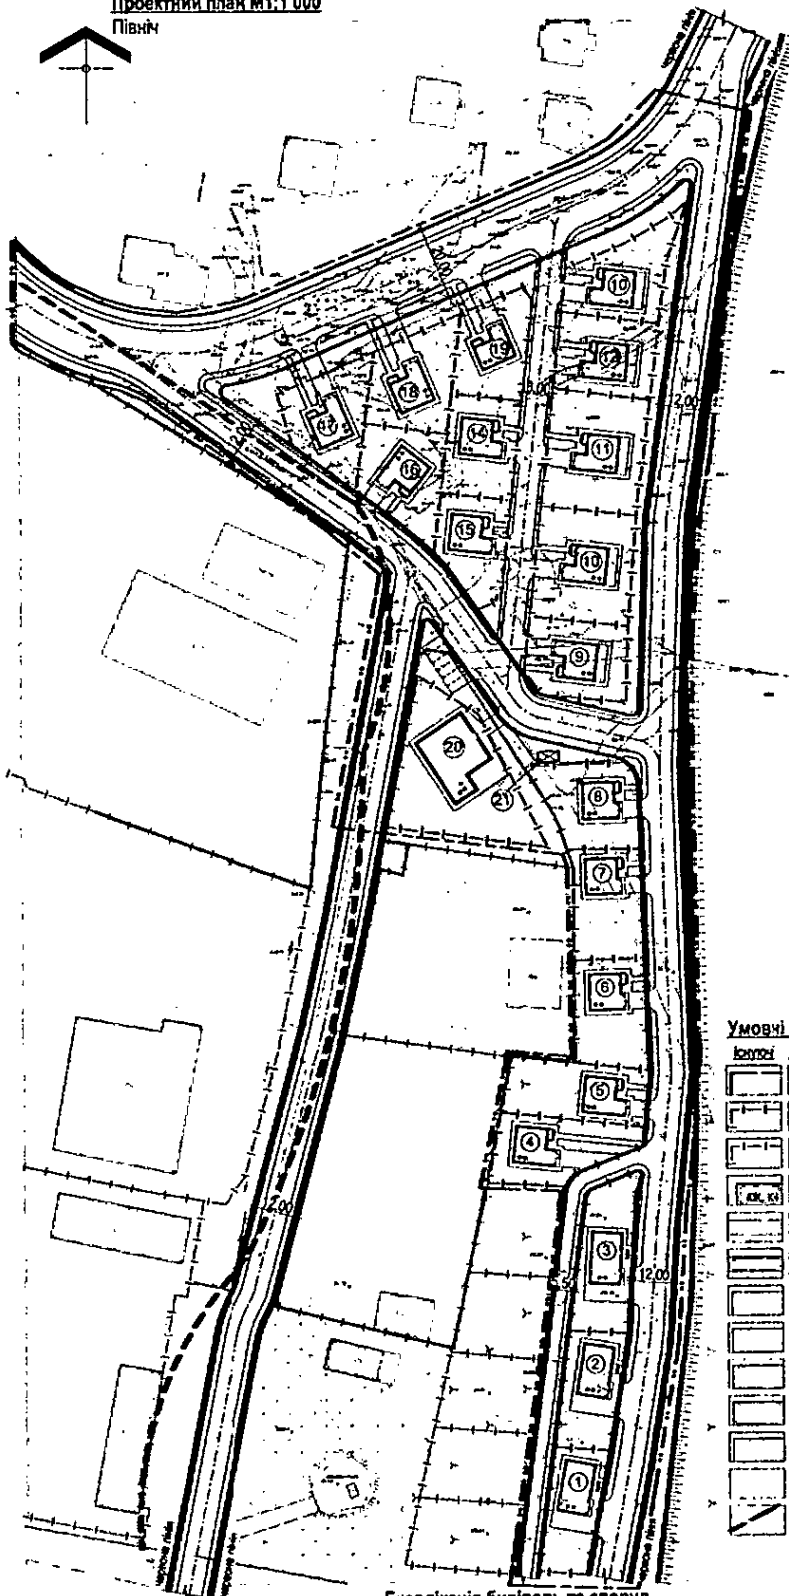

Умовні позначення:

Код	Позначення
1	Мехі опаленого ДІТ
2	Мехі проєктованих земельних ділянок
3	Мехі приватизованих земельних ділянок
4	Будівлі та споруди
5	Грунтова дорога
6	Дорога в червоних лініях
7	Територія садибної житлової забудови
8	Територія сільськогосподарського використання
9	Територія промислових та комунальних підприємств
10	Територія для комерційної діяльності
11	Територія міської ради
12	Дача
13	Санітарно-захисна зона

Експлікація будівель та споруд

Номер по плану	Індивідуальний проєкт	Площа, м²	Відносність		Будівельний об'єм, м³
			спору	квартир	
1-19	Проектований індивідуальний житловий будинок	2-3	1	-	Разробити на стадії "Робочий проєкт"
20	Проектований будинок колективного проживання	3	1	-	Разробити на стадії "Робочий проєкт"
21	Проектована автостоянка з паркуванням	1	1	-	Разробити на стадії "Робочий проєкт"

2019		- 2019 - III	
Зм. Юльє/Артюш Нелок		Детальний план території для садибної житлової забудови в межах вулиць Отри і Блаженного, мікрорайон "Отришів", м. Івано-Франківськ	
Директор Жульєв С.Б.		Замовник - Департамент містобудування, архітектури та культурної спадщини міської ради	
ГАП Петрик С.І.		Арх. 4	
Архитектор Кошаруба В.В.		Арх. 4	
Проектний план М1:1 000		ІНЖЕНЕРНО-КАПІТАЛІЗМ	