


відступ від існуючої межі - мін. 7,0 м

1. Середюк Б.В.
  2. ТОВ "ТАЛХІМСЕРВІС"
  3. Федуняк В.В.

4. ГАП Чулуп М.М.

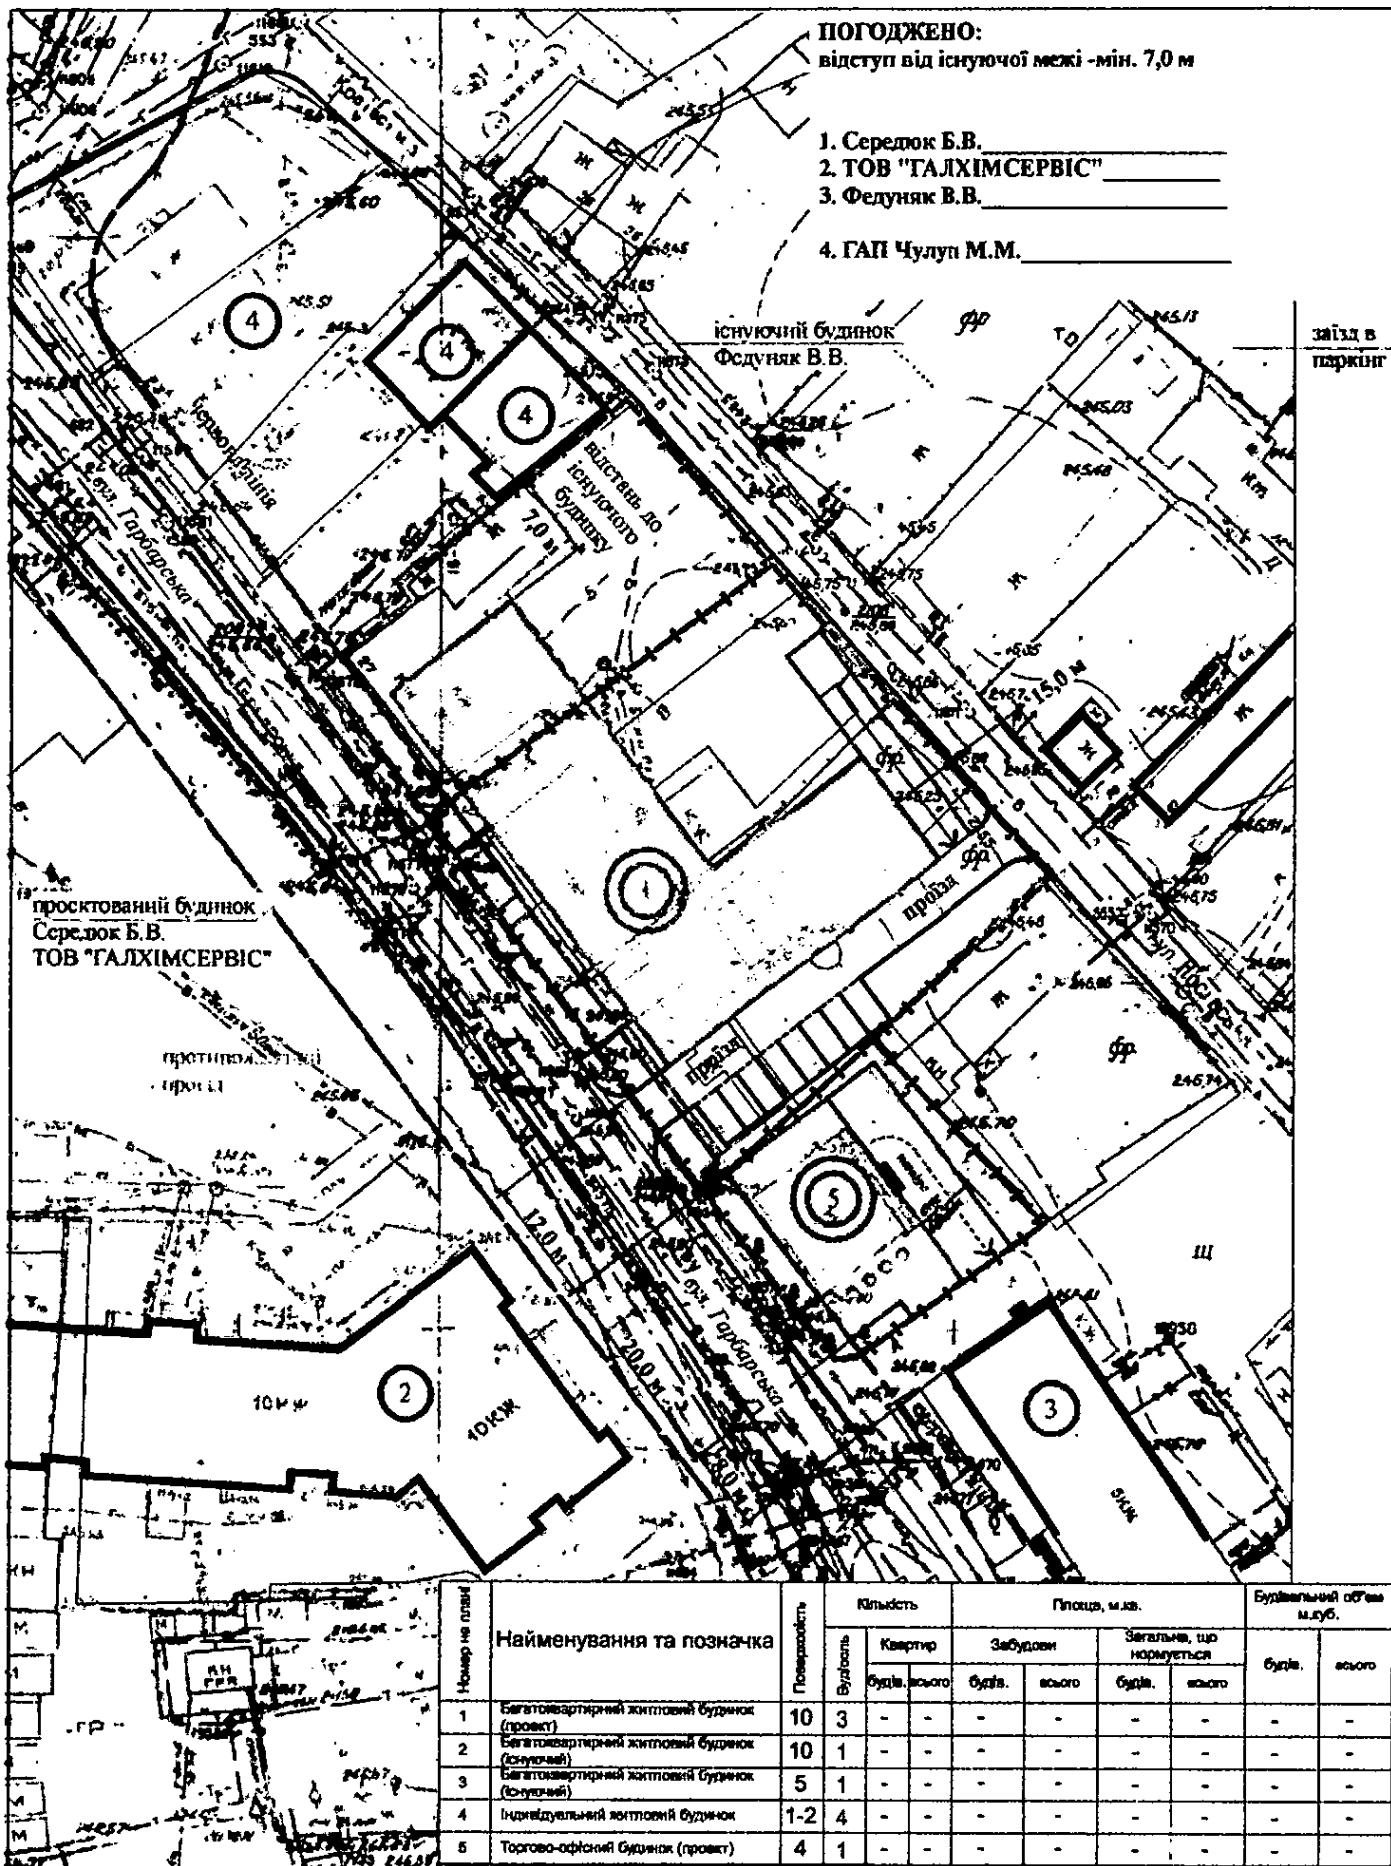

Номер на плані	Найменування та позначка	Поверхність	Кількість		Площа, м.кв.				Будівельний об'єм м.куб.	
			В будівлі	Квартири	Забудови		Загальна, що нормується		будів.	всого
					будів. всього	будів.	всього	будів.		
1	Багатоквартирний житловий будинок (проект)	10	3	-	-	-	-	-	-	-
2	Багатоквартирний житловий будинок (існуючий)	10	1	-	-	-	-	-	-	-
3	Багатоквартирний житловий будинок (існуючий)	5	1	-	-	-	-	-	-	-
4	Індивідуальний житловий будинок	1-2	4	-	-	-	-	-	-	-
5	Торгово-офісний будинок (проект)	4	1	-	-	-	-	-	-	-

т ДПТ

1. Площа ділянки - 0,3261 га
2. Площа забудови - 1300 м<sup>2</sup>
3. Поверховість - 4-10 поверхів.
4. Загальна площа - 10950,0 м<sup>2</sup>
- площа квартир - 6363 м<sup>2</sup>
- земельні громадського призначення - 1930 м<sup>2</sup>
- підземний паркінг - 1830 м<sup>2</sup>
5. Кількість квартир - 99 шт.
6. Паркінг - 60 авто

Детальний план території для будівництва багатоквартирних житлових будинків з приміщеннями гр. призначення на вул. Гарбурська 27, 29, 31