


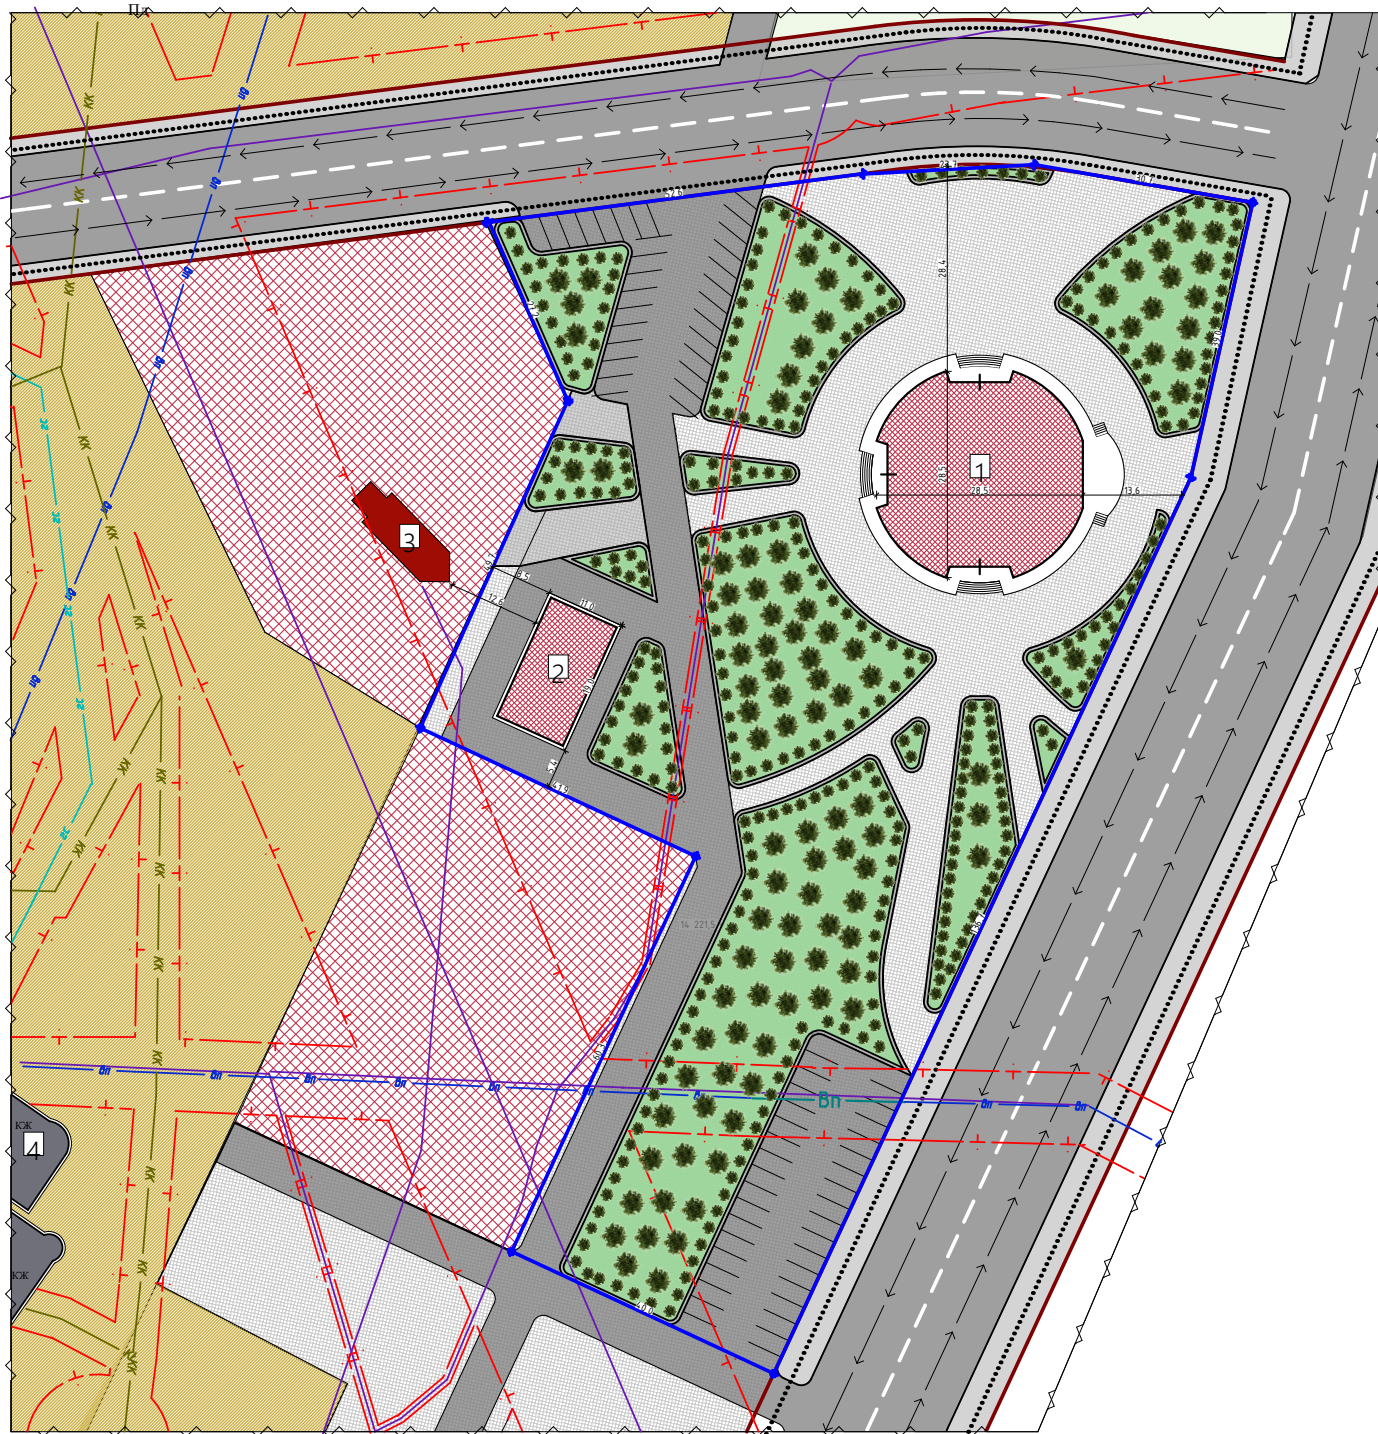

Детальний план території
для будівництва культової споруди
на вул. Вербовій у м. Івано-Франківськ
Проектний план з планом червоних ліній, зі схемою організації
руху транспорту та пішоходів, схема інженерних мереж, споруд
та використання підземного простору.



Умовні позначення

існуючі	проектні	
		Житлові будинки
		Громадські будівлі
		Повітряна лінія електропередач
		Кабельна лінія електропередач
		Самонесуча каналізаційна мережа відведення поверхневих вод
		Мережа господарсько-питного водопроводу
		Газопровід низького тиску
		Житлові вулиці та дороги в червоних лініях
		Маршрут руху пішоходів
		Маршрут транспорту
		Зелені насадження

Території

	Садбна житлової забудови
	Громадської забудови
	Зелених насаджень загального користування
Межі	
	Ділянки, на яку розробляється ДПТ
	Охоронної зони

Експлікація:

- Проектна культова споруда
- Проектний порфіціальний центр
- Існуюча церква Святого Івана Хрестителя
- Існуючі житлові будівлі

Примітки:

- Проектний план з планом червоних ліній виконаний на основі плану існуючого використання земельної ділянки з планувальними відмежуваннями масштабу 1 : 500.
- Даний аркуш розглядати з аркушами № 1,2,4,5

Замовник: Івано-Франківська міська рада					
Детальний план території для будівництва культової споруди на вул. Вербовій у м. Івано-Франківськ					
Змін.	Кільк.	Арк.	Відок.	Підпис	Дата
ТАП	Петрич С.І.				
Норм. конт.	Петрич С.І.				
Архітектор	Романець І.				
Детальний план території				Стадія	Аркуш
Проектний план з планом червоних ліній, зі схемою організації руху транспорту та пішоходів, схема інженерних мереж, споруд та використання підземного простору				ГП	3
Фізична особа-підприємець Романець І.С.				Аркушів	5