


Проектний план М 1:500



Експлікація будинків та споруд

номер по плану	індивідуальний проект	поверховість	кількість		площа, м²		будівельний об'єм, м³
			споруди	квартир	забудови споруди	загальн.прив. або робоча споруди	
1	Проектowana будівля церкви	1	1	---	---	Розробити на стадії Ескізний проект	
2	Проектowana каплиця	1	1	---	---	Розробити на стадії Ескізний проект	
3	Існуюча каплиця	1	1	---	---	Без змін	
4	Існуюча нежитлова споруда	1	1	---	---	Без змін	

Межа проектованої ділянки

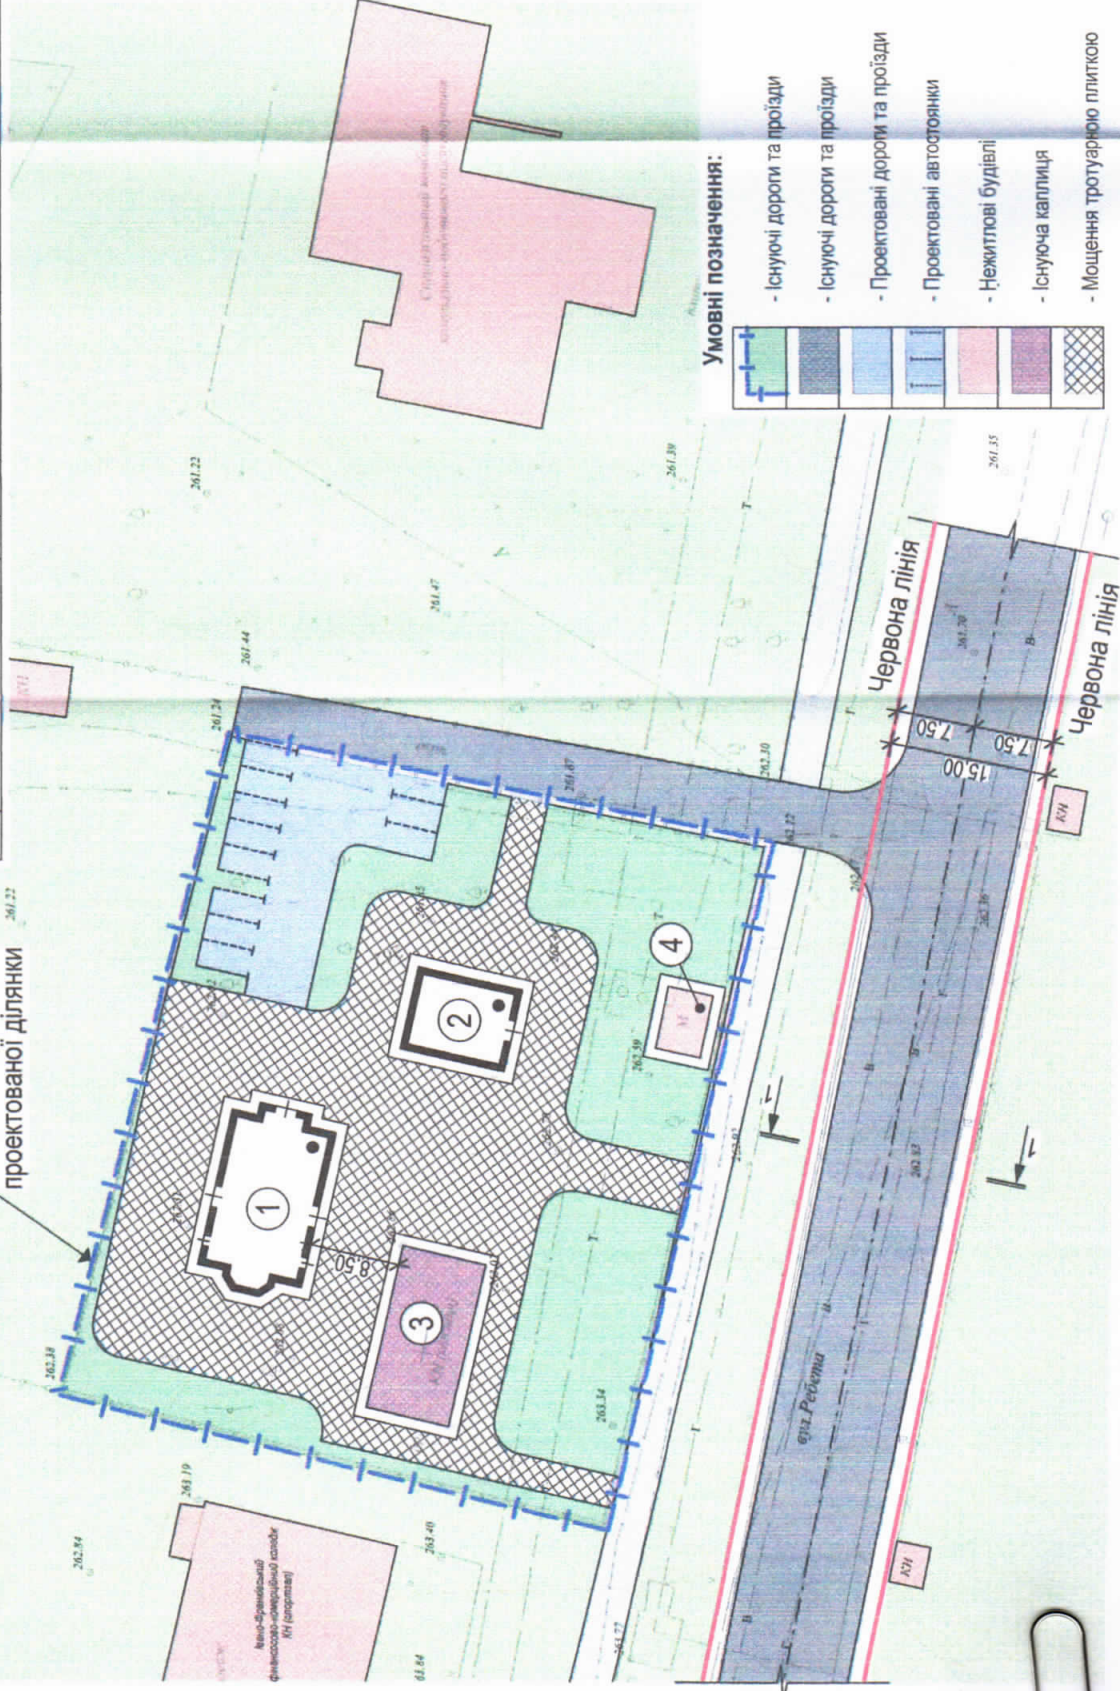

Умовні позначення:

- Існуючі дороги та проїзди
- Існуючі дороги та проїзди
- Проектовані дороги та проїзди
- Проектовані автодорожки
- Нежитлові будівлі
- Існуюча каплиця
- Моцання тротуарною плиткою

1. Креслення проектного плану розроблено на топографічному плані виготовленій в масштабі М1:500 в 2019 р.
2. Місце розміщення проектованої громадської споруди (будівлі церкви та каплиці), а також об'ємно-планувальні показники уточнюються на стадії "Ескізний проект" для отримання містобудівних умов та обмежень забудови земельної ділянки.

91 - 04 - 2019 - ГП

Детальний план території окремої земельної ділянки для будівництва та обслуговування кустової споруди на вул. Подорож в м. Івано-Франківськ та

судити архітектурні

План червоних ліній, М1:500

М. Івано-Франківськ
Ф.О.П. Василюк М.М.
Кваліфікаційний сертифікат, серія АА № 002578

Зм.	Копія	Арх.	М.	Док.	Лінійс.	Дата
Г.А.П.	Василюк М.	Арх.	Копія	М.	Лінійс.	Дата
н.контр.	Василюк М.	Арх.	Копія	М.	Лінійс.	Дата