


Схема розміщення об'єктів дрібнороздрібної торгівлі та надання послуг у сфері розваг на 2021 рік

Додаток 1
до рішення виконавчого комітету
від _____ № _____

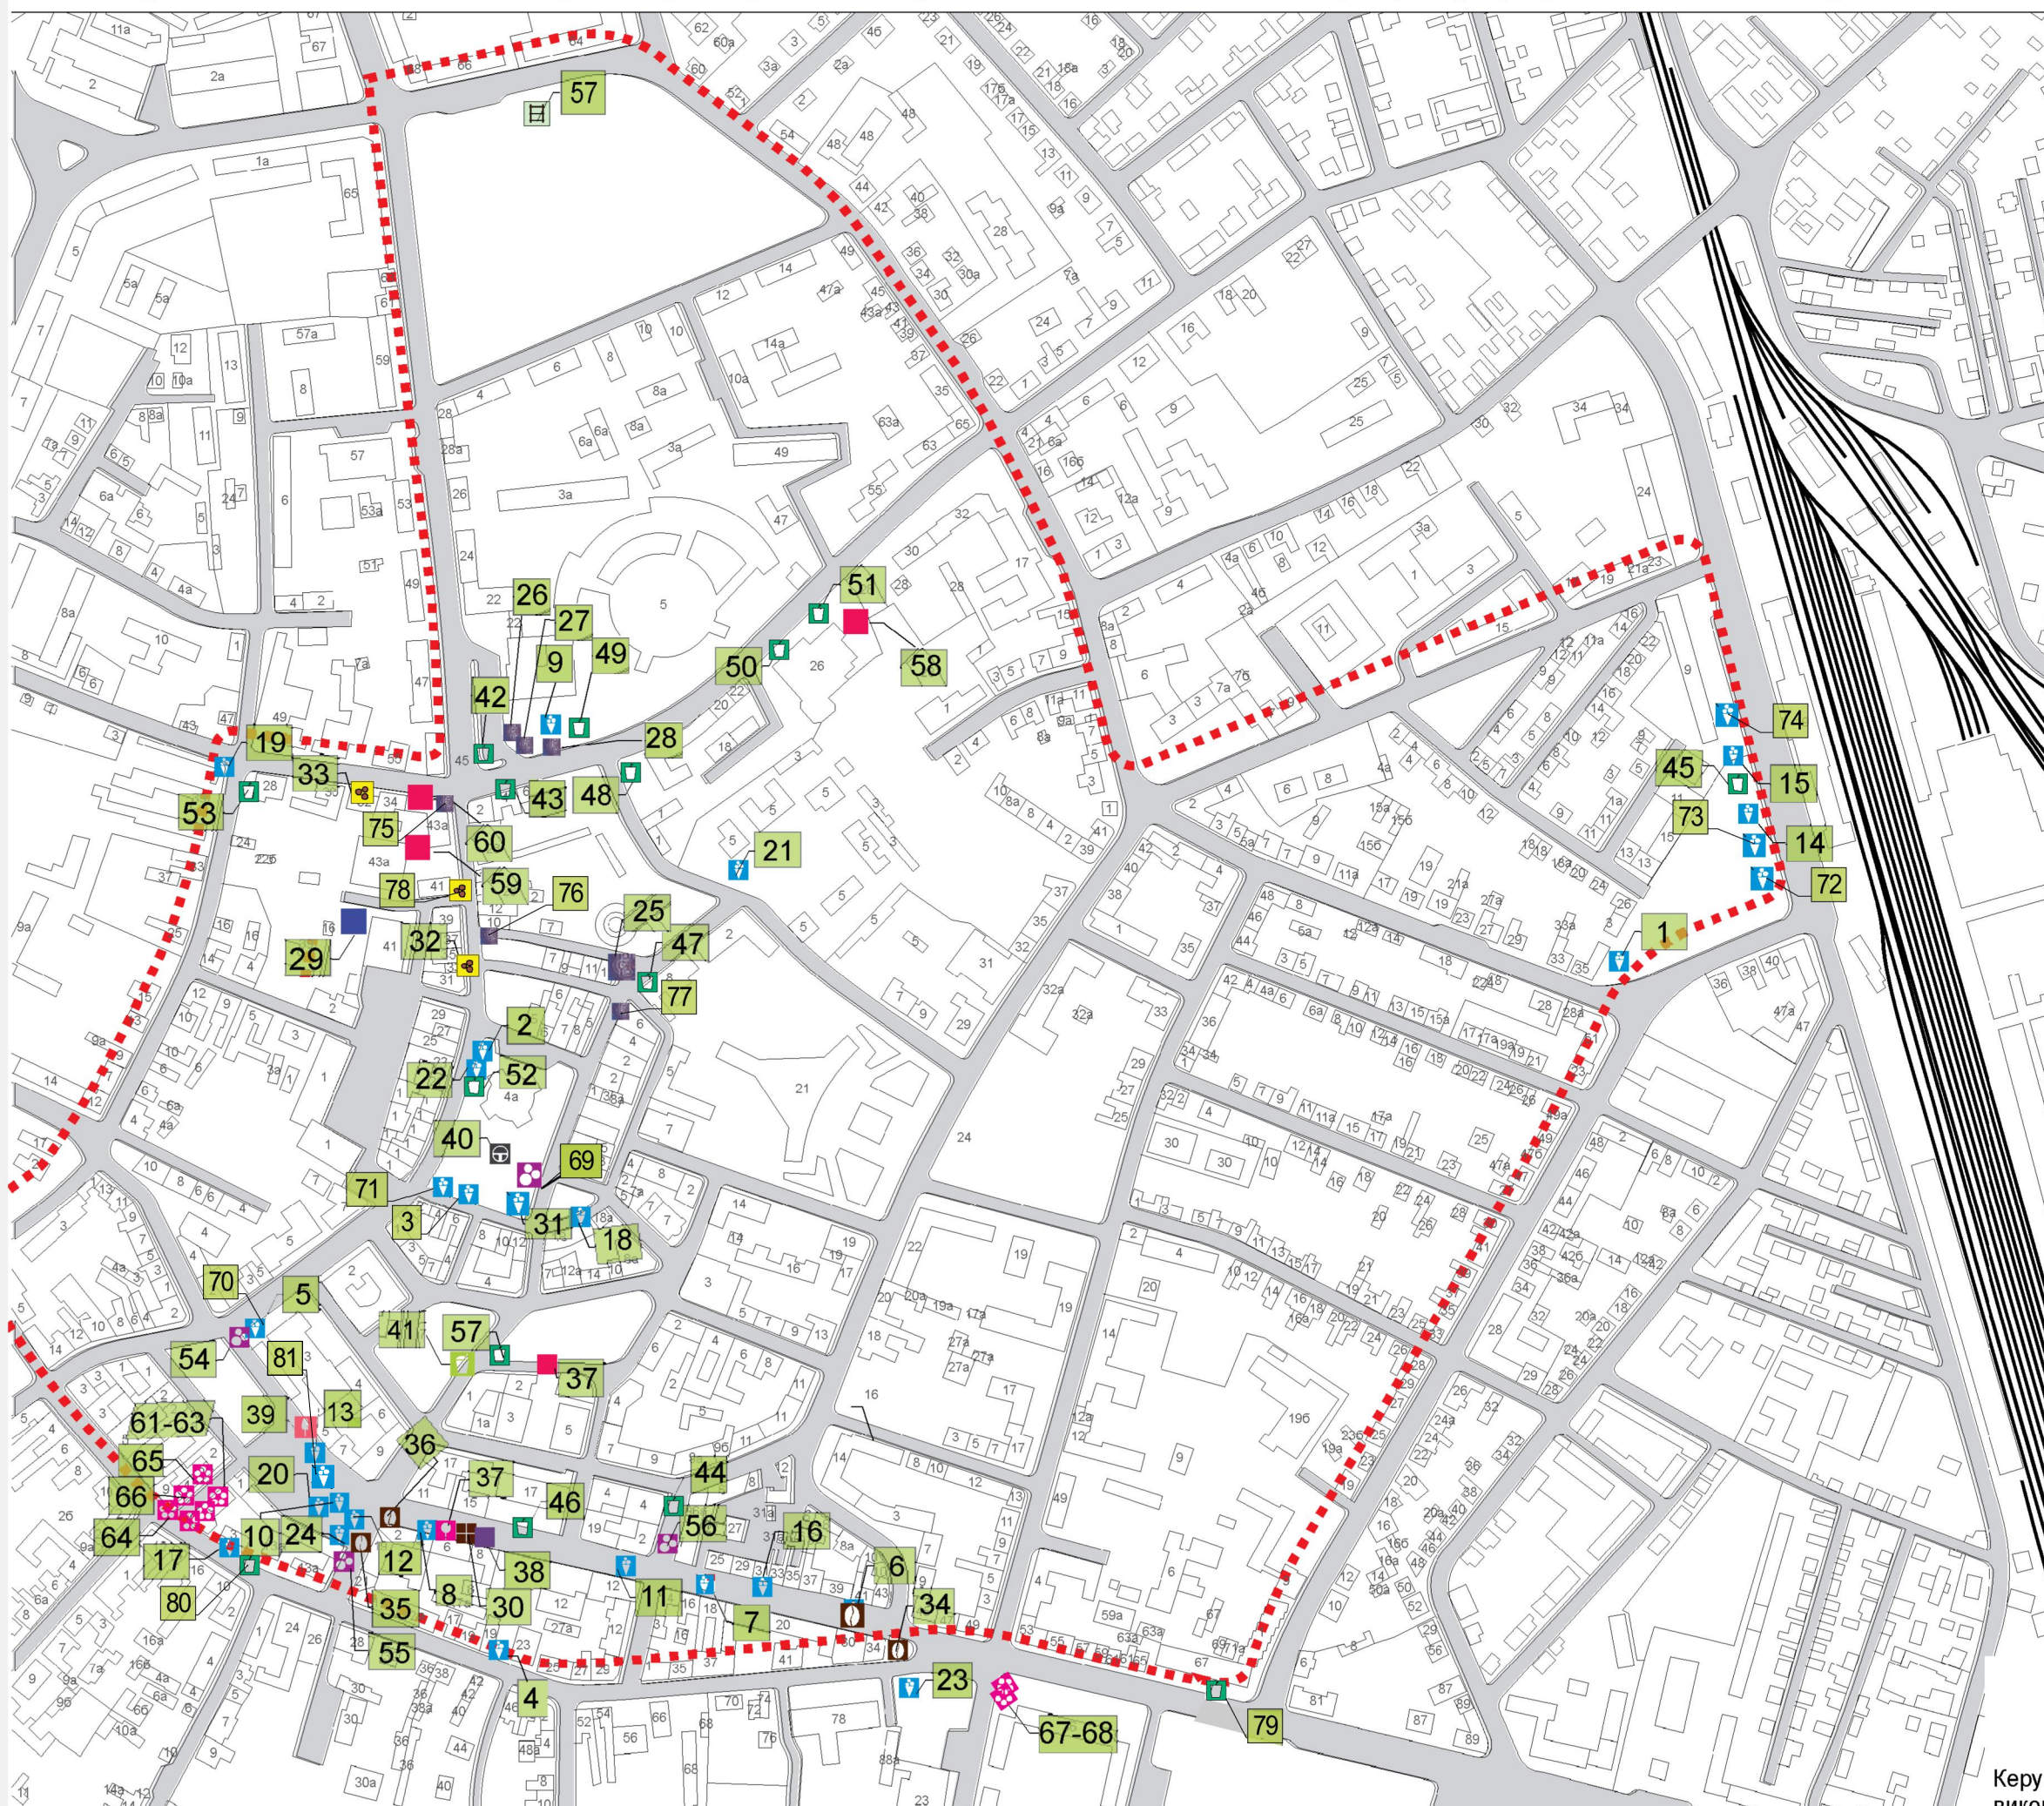

- Умовні позначення**
- місця продажу морозива
 - місця продажу шоколаду
 - місця продажу косметики
 - місця продажу картин
 - місця надання послуг з прокату дитячих електромобілів
 - місця продажу повітряних кульок
 - місця продажу кави
 - місця продажу продукції майстерні карамелі
 - місця продажу фреш-соків
 - місця продажу квітів
 - місця продажу солодкої вати
 - місця з надання послуг у сфері розваг - мотузковий парк
 - місця продажу кондитерських виробів
 - місця з продажу окулярів та головних уборів
 - місця продажу безалкогольними напоями
 - місця продажу промислових товарів
 - 1 порядковий номер об'єкта дрібнороздрібної торгівлі чи послуги у сфері розваг

--- межа території міста, на яку поширюється дія схеми

* Зовнішній вигляд торгового обладнання / об'єкта послуги у сфері розваг погоджується в Департаменті містобудування, архітектури та культурної спадщини міської ради