


Зміна №2 детального плану території земельної ділянки за адресою с. Крихівці, вул. Об'їзна, площею 8,1262 га.
для багатоквартирної житлової забудови, благоустрою та створення відпочинкової зони з інфраструктурою

п. 1.1.

Проектний план та схема проектних обмежень у використанні земель
План червоних ліній

- Умовні позначення
Planning elements
Територія, на яку розроблено ДПТ
Landuse
Земельна ділянка
земельна ділянка
Transport networks
Автомобільні дороги
національна існуюча
Вулиці та дороги населених пунктів
вулиця (дорога) місцевого значення існуюча
Inf_engineering_objects
Об'єкти систем електрозабезпечення
трансформаторна електропідстанція існуюча
трансформаторна електропідстанція проектна
Об'єкти на газопроводах
газорозподільний пункт існуючий
Structures
Житлові будівлі
будівлі житлові існуючі
будівлі житлові проектні
Громадські будівлі та споруди
будівлі громадські існуючі
будівлі громадські проектні
Будівлі та споруди інженерного забезпечення
споруда газопостачання існуюча
споруда електрозабезпечення існуюча
споруда електрозабезпечення проектна
Функціональні майданчики
господарський існуючий (майданчики для збору побутових відходів)
дитячий ігровий проектний
відпочинку проектний
спортивний проектний
P паркувальний проектний
інший спеціалізований майданчик проектний
Будівлі та споруди транспорту
гаражів наземних та підземних, автостоянки існуюча
тунель існуючий
тверде покриття для проїзду автотранспорту проєктна
тунель проектний
пішохідні майдани, тротуари, пішохідні зони проектні
Restrictions
Території в червоних лініях (35 м)
території в червоних лініях
Території в жовтих лініях
території в жовтих лініях
Охоронні зони
охоронна зона навколо (вздовж) об'єкта енергетичної системи проектна
Прибережні захисні смуги
прибережна захисна смуга існуюча
Environment
Водойми
Озеленення
загального користування існуючі
загального користування проектні

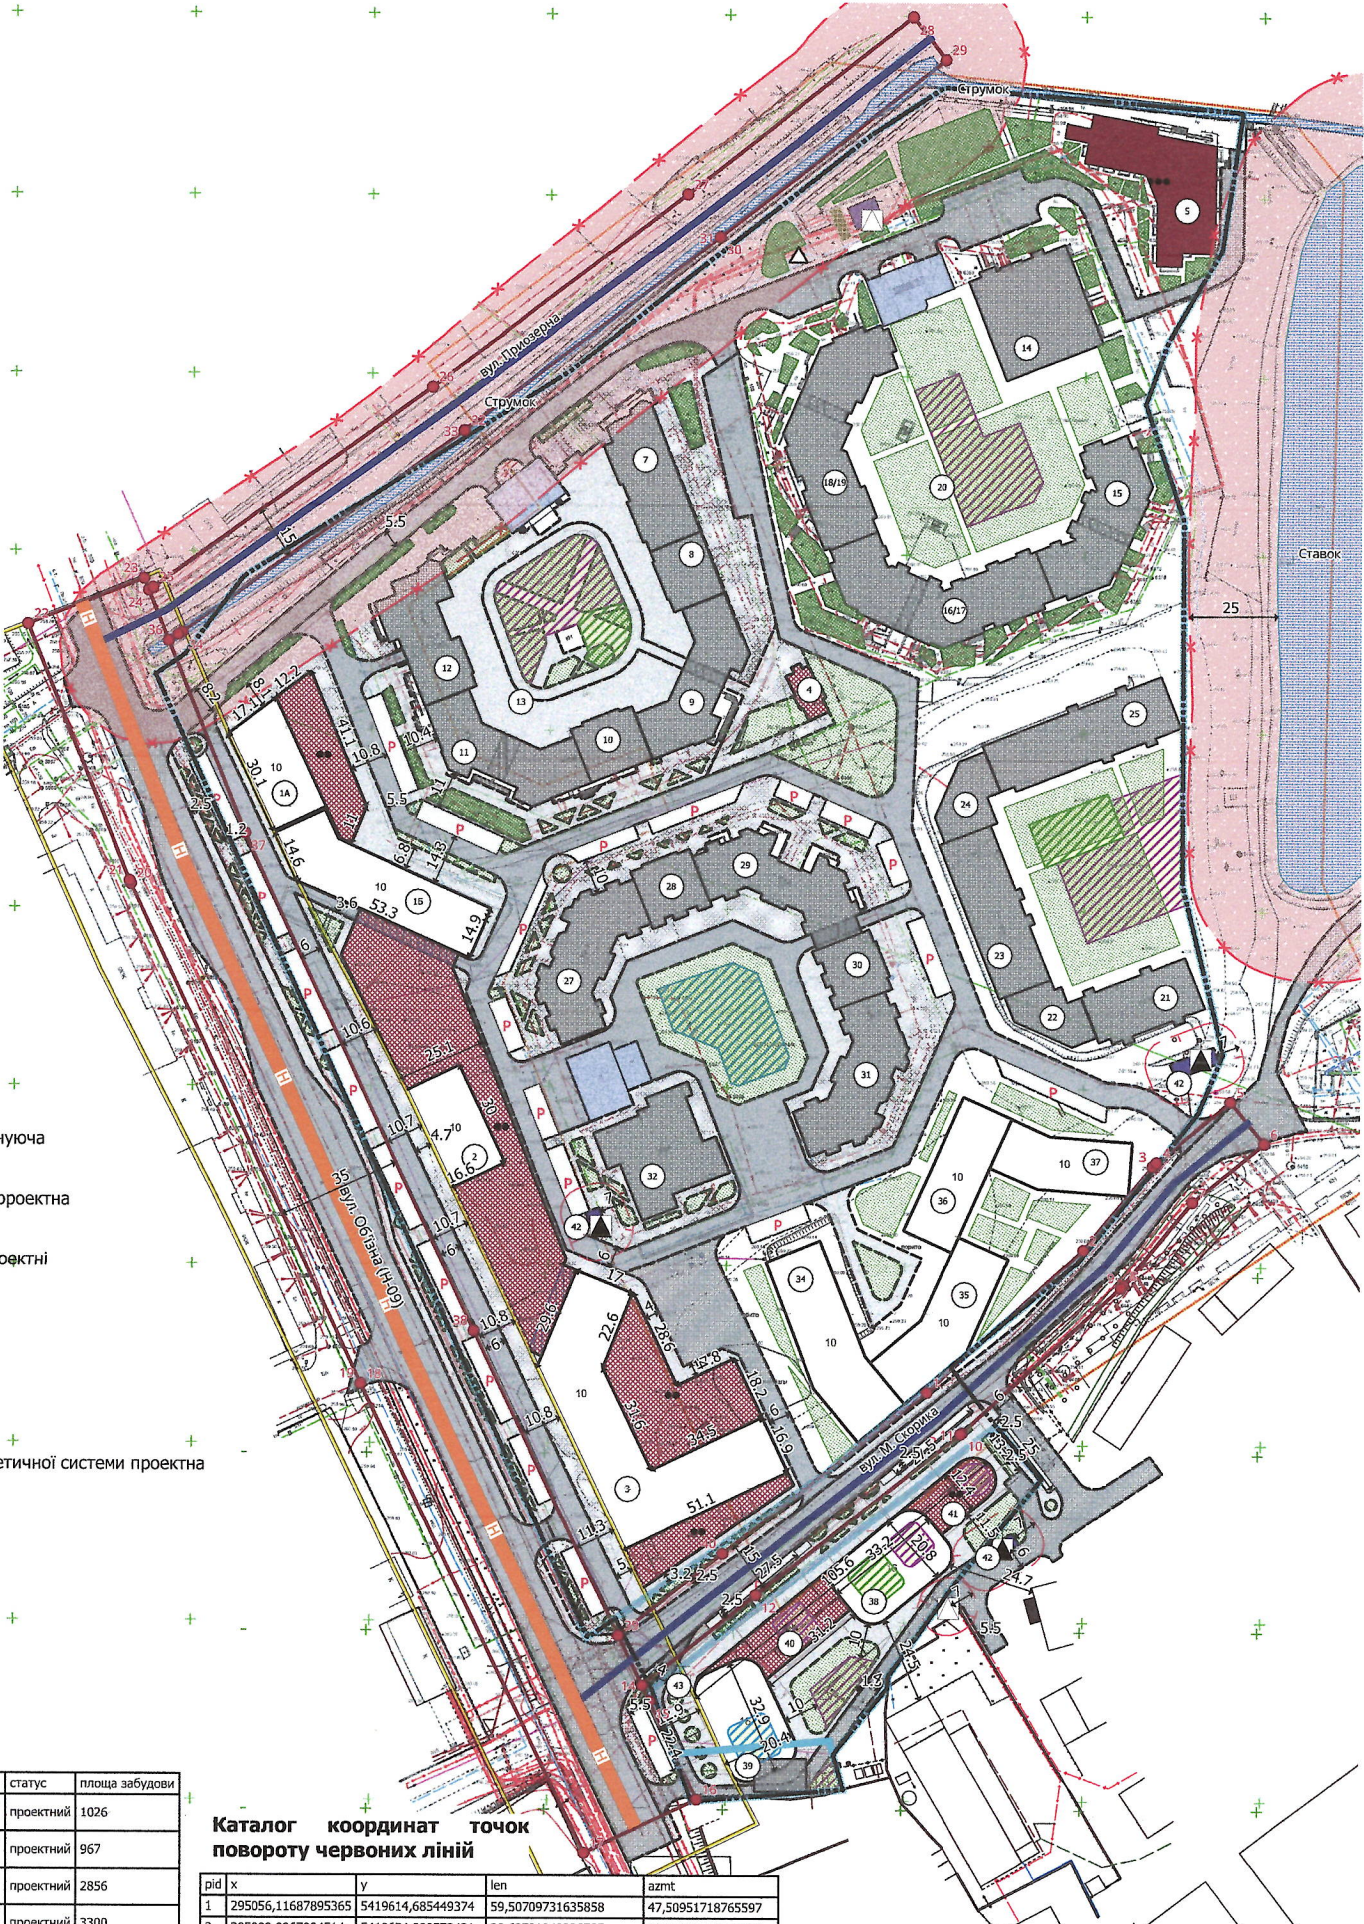

Експлікація будівель та споруд

№	назва	статус	площа забудови
1A	Багатоквартирний житловий будинок з вбудовано-прибудованими приміщеннями громадського призначення 2-10 поверхів	проектний	1026
1B	Багатоквартирний житловий будинок з вбудовано-прибудованими приміщеннями громадського призначення 2-10 поверхів	проектний	967
2	Багатоквартирний житловий будинок з вбудовано-прибудованими приміщеннями громадського призначення 2-10 поверхів	проектний	2856
3	Багатоквартирний житловий будинок з вбудовано-прибудованими приміщеннями громадського призначення 2-10 поверхів	проектний	3300
4	Вулиця	проектний	105,15
5	Будівля громадського призначення	існуючий	840,0
7	Багатоквартирний житловий будинок	існуючий	651,45
8	Багатоквартирний житловий будинок	існуючий	317,42
9	Багатоквартирний житловий будинок	існуючий	668,68
10	Багатоквартирний житловий будинок	існуючий	317,42
11	Багатоквартирний житловий будинок	існуючий	668,68
12	Багатоквартирний житловий будинок	існуючий	646,58
13	Підземний паркінг	існуючий	3650,0
14	Багатоквартирний житловий будинок	існуючий	870,0
15	Багатоквартирний житловий будинок	існуючий	770,0
16/17	Багатоквартирний житловий будинок	існуючий	1070,0
18/19	Багатоквартирний житловий будинок	існуючий	1050,0
20	Підземна автостоянка	існуючий	4550,0
21	Багатоквартирний житловий будинок	існуючий	480,0
22	Багатоквартирний житловий будинок	існуючий	290,0
23	Багатоквартирний житловий будинок	існуючий	730,0
24	Багатоквартирний житловий будинок	існуючий	290,0
25	Багатоквартирний житловий будинок	існуючий	820,0
27	Багатоквартирний житловий будинок	існуючий	910,21
28	Багатоквартирний житловий будинок	існуючий	295,65
29	Багатоквартирний житловий будинок	існуючий	875,23
30	Багатоквартирний житловий будинок	існуючий	295,65
32	Багатоквартирний житловий будинок	існуючий	695,60
31	Багатоквартирний житловий будинок	існуючий	678,96
34	Багатоквартирний житловий будинок 1-10 поверхів	проектний	920,45
35	Багатоквартирний житловий будинок 1-10 поверхів	проектний	730,68
36	Багатоквартирний житловий будинок 1-10 поверхів	проектний	640,58
37	Багатоквартирний житловий будинок 1-10 поверхів	проектний	650,68
38	Багатоквартирний житловий будинок 16 поверхів	проект	659
39	Багатоквартирний житловий будинок 16 поверхів	проект	642
40	Приміщення громадського призначення - 2 поверхи	проект	421
41	Приміщення громадського призначення - 2 поверхи	проект	277
42	Проектована ТП	проект	
43	ТП яка підлягає ліквідації	ліквідація	

Каталог координат точок повороту червоних ліній

pid	x	y	len	azmt
1	295056,11687895365	5419614,685449374	59,50709731635858	47,50951718765597
2	295099,9967904514	5419654,880573431	30,63701949336787	39,3225833514346
3	295119,4110357398	5419678,581080669	1,4848908125256262	45,0037531631982
4	295120,46108087915	5419679,6309882505	26,85961875753987	50,68492987955986
5	295141,2416564778	5419696,64882588	15,00000000405198	140,6849229892392
6	295150,74542370357	5419685,0437231865	26,113508575425076	-129,3150770113488
7	295130,5420937903	5419668,49860939	30,427656429889208	-140,67741666487228
8	295111,26051890966	5419644,96006343	1,0707556801380926	-136,58394972623816
9	295110,52459814685	5419644,182285597	60,30560327695615	-132,49048281261545
10	295066,0558767012	5419603,447796529	0,5231991217338902	-130,4916032892696
11	295065,6579831795	5419603,108064184	73,27735650230183	-128,4927250451009
12	295008,30473475077	5419557,499119111	0,00913051423218697901	-128,4578475470566
13	295008,29758495616	5419557,493440491	40,699909197084324	-128,41461282641586
14	294976,4077810699	5419532,204648176	4,91970883052819	154,45305662220042
15	294978,5294077428	5419527,765928176	30,53631479896746	154,45305662226843
16	294991,69820740144	5419500,215079967	34,999999999999972	-115,54694337684478
17	294960,1200784205	5419485,121314034	145,5084848877191	-25,54694337768514
18	294897,3694780701	5419616,403762708	0,22779563730403676	-25,174034254264836
19	294897,2725808241	5419616,609922297	154,3253205149473	-24,801125047733812
20	294832,5377529351	5419756,701701536	0,9346175153080231	-23,27095346037137
21	294832,1685043983	5419757,560284914	77,33779823282844	-21,740781893018397
22	294803,5219652311	5419829,396980482	34,99999999972024	68,25921810805556
23	294836,0323857776	5419842,36126048	3,5801521529340024	158,25921810961825
24	294837,358502776	5419839,035767563	1,4490489460267162	54,24147370558887
25	294838,53438720107	5419839,88254892	96,58726998473391	54,18728585364943
26	294916,8602878908	5419896,399396003	89,58347903879134	52,82429476829099
27	294988,23916870105	5419950,531226667	80,12574532859416	52,017821377370495
28	295051,3945839793	5419999,841919703	14,999999999999905	142,01782137712806
29	295060,625703518	5419988,018886525	80,17852977837177	-127,9821786227745
30	294997,42880900117	5419938,675709075	0,10556624883482228	-127,57894205417117
31	294997,3451462883	5419938,611329083	89,72547521028555	-127,17570523134766
32	294925,8531248863	5419884,393695627	0,1784109087392576	-126,4942096382664
33	294925,70969732915	5419884,287587248	97,33465495257113	-125,81271414669157
34	294846,7771676215	5419827,333417089	1,3113067629923618	-120,79748938287584
35	294845,6513274195	5419826,662021173	3,1775613108192897	-122,69970885071135
36	294842,977366593	5419824,94538802	58,12077952717317	158,25921810709536
37	294864,50576829404	5419770,958788451	153,7439448409413	155,19887495223594

Гранична висота та поверховість житлових будинків та споруд - буде визначена у відповідності до висновків Міністерства оборони України та Державної авіаційної служби України

Замовник: Департамент містобудування та архітектури Івано-Франківської міської ради

Зміна №2 детального плану території земельної ділянки за адресою с. Крихівці, вул. Об'їзна, площею 8,1262 га. для багатоквартирної житлової забудови, благоустрою та створення відпочинкової зони з інфраструктурою

ДЕТАЛЬНИЙ ПЛАН ТЕРИТОРІЇ

Проектний план та схема проектних обмежень у використанні земель. План червоних ліній М 1:1000

ФОП Масляк Д.М.

Змінює	Кіп.	Арх.	№ док.	Підпис	Дата
Директор	ГАП	Масляк Д.М.			2023
Розробив	Смалюк С.І.				2023
Н. контр.	Масляк Д.М.				2023

Стадія	Аркуш	Аркушів
ДПТ	3	