


Проектний план та схема проектних обмежень у використанні земель М 1:500

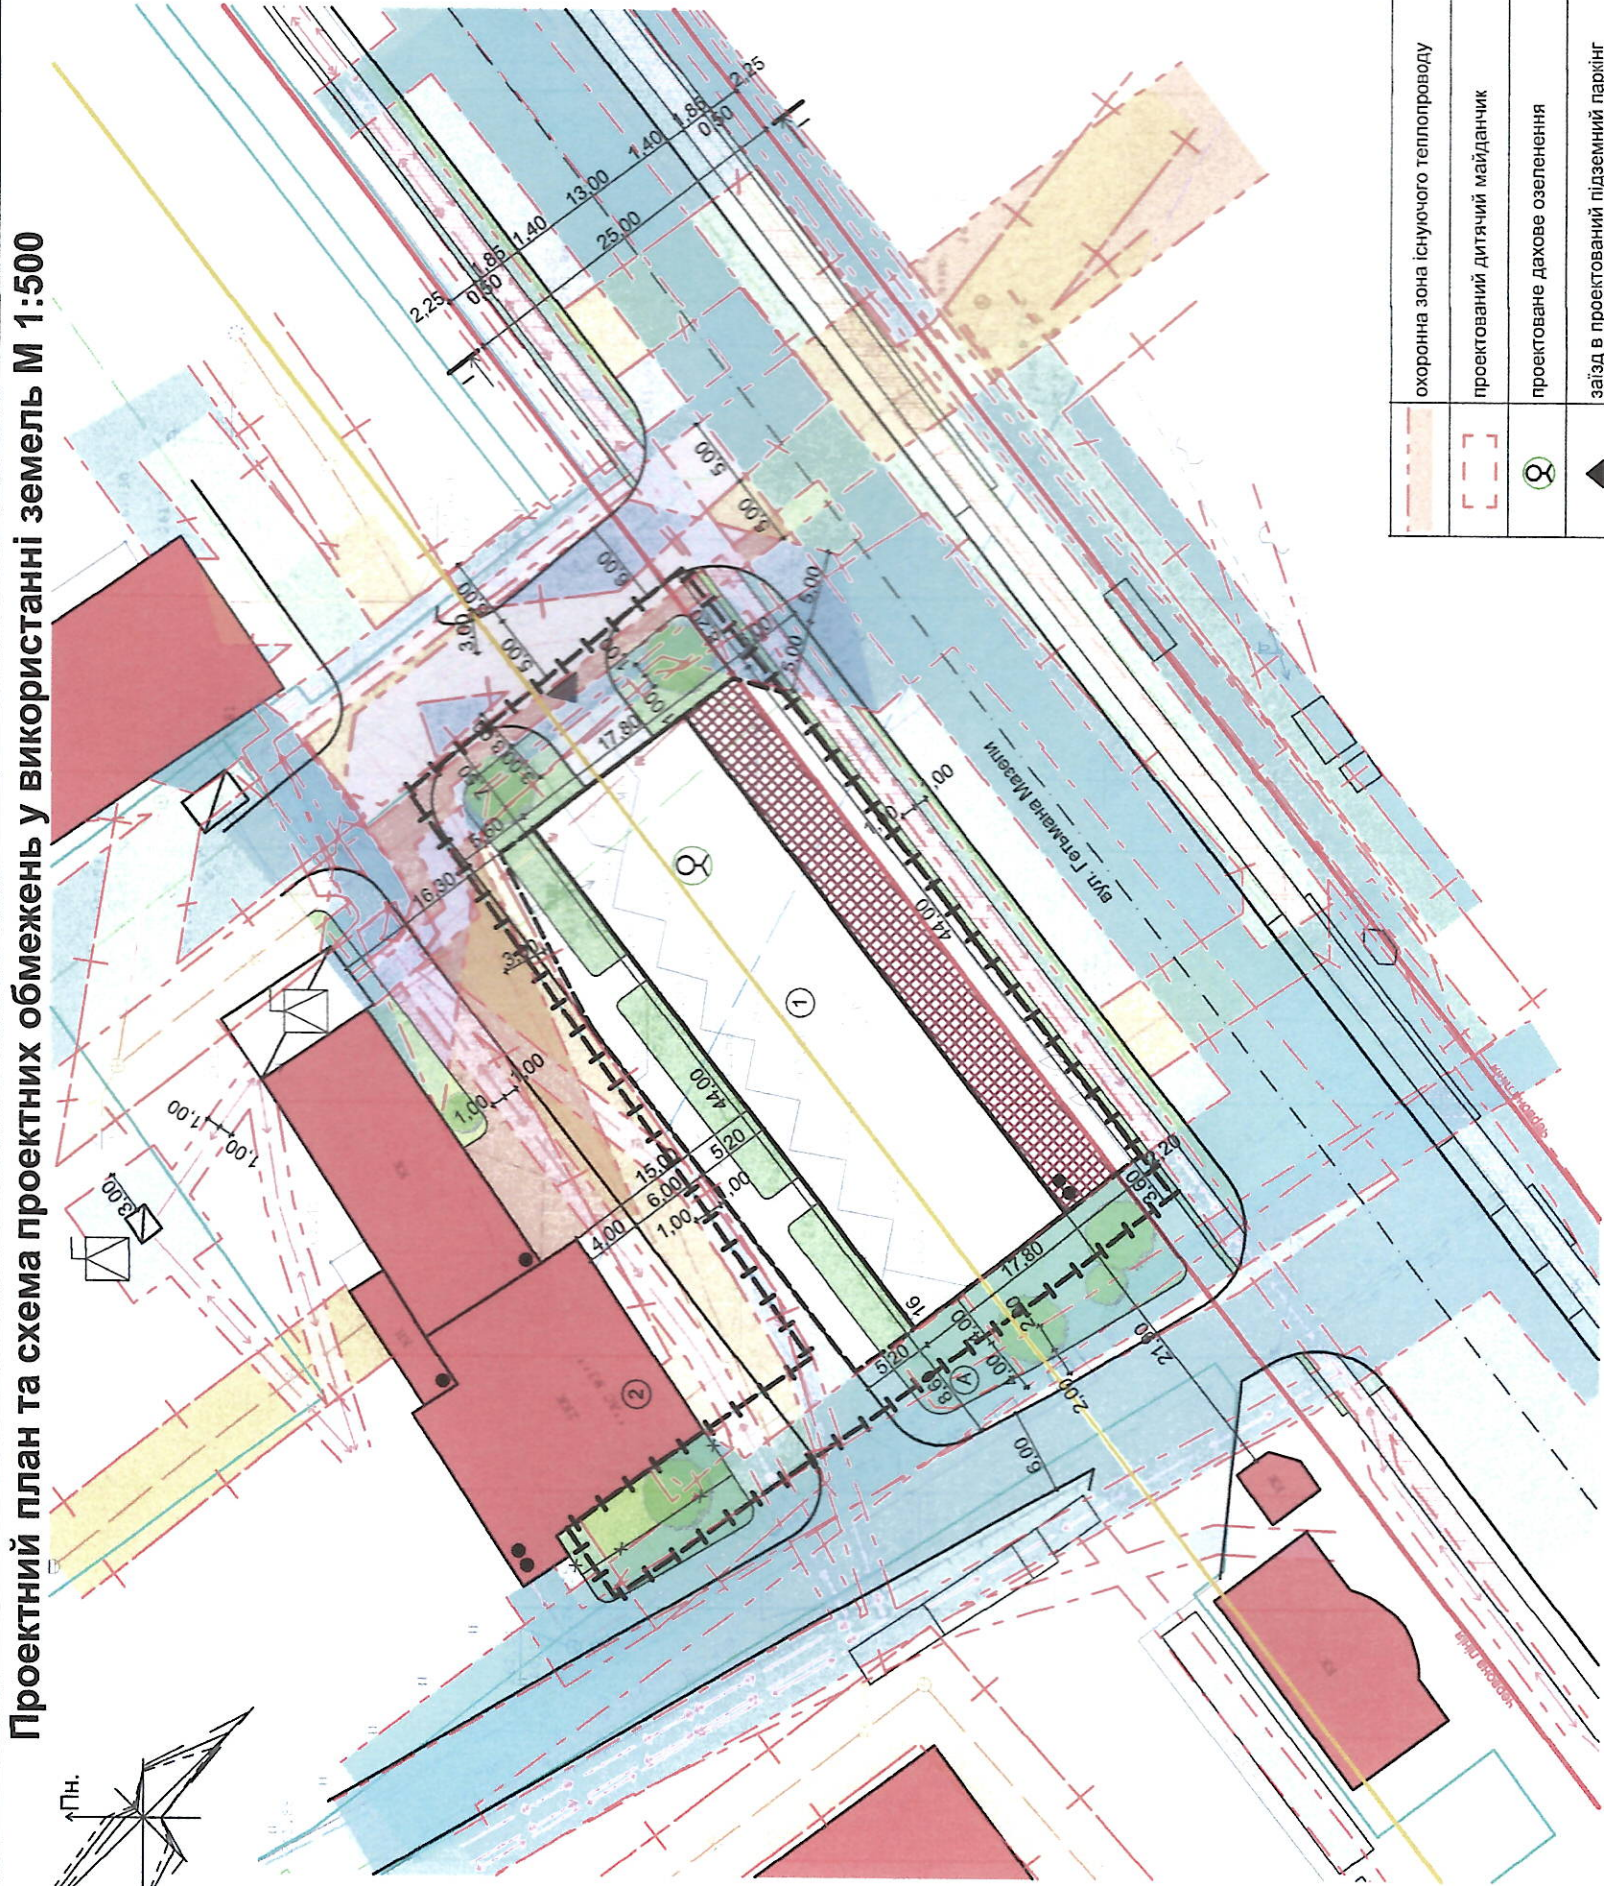

Умовні позначення

	територія ДПТ
	межі земельних ділянок
	червона лінія
	жовта лінія
	існуючі громадські будівлі
	існуючі некапітальні споруди
	існуюча технічна споруда
	проектована будівля
	проектована громадська будівля
	будівля що підлягає знесенню
	кількість поверхів
	проектований підземний паркінг
	тверде покриття для проїзду автотранспорту
	проектоване мощення
	проектована велослужба
	проектоване озеленення
	існуюча трансформаторна підстанція
	охоронна зона існуючої кабельної лінії електропередач
	охоронна зона існуючої повітряної лінії електропередач
	охоронна зона проектованої кабельної лінії електропередач
	охоронна зона існуючого водопроводу
	охоронна зона проектованого водопроводу
	санітарно-захисна зона існуючої каналізації та дощової каналізації
	санітарно-захисна зона проектованої каналізації
	охоронна зона існуючого газопроводу середнього тиску та газопроводу
	охоронна зона проектованого газопроводу низького тиску
	охоронна зона існуючої кабельної лінії електрозв'язку

	охоронна зона існуючого теплопроводу
	проектований дитячий майданчик
	проектоване дахове озеленення
	заїзд в проектований підземний паркінг

Експлікація

№	Назва	Статус
1	Багатоквартирний житловий будинок з приміщеннями громадського призначення	проект.
2	Автостанція №3	рек.
A	Дитячий майданчик	проект.

Основні техніко-економічні показники

Площа території ДПТ	0,1571 га
Площа житлової забудови	585,20 м²
Проектований відсоток житлової забудови	37,3 %
Поверховість	16 пов.
Максимальна висота будинку	50,00 м

Детальний план території для багатоквартирної забудови з приміщеннями громадського призначення на вул. Гетьмана Мазепи, 162-А у м. Івано-Франківську.

Замовник:

Департамент містобудування та архітектури Івано-Франківської міської ради

Стадія

Аркуш

ДПТ

03

Аркушів

11

Кваліфікаційний сертифікат серія АА №004442

Проектний план та схема проектних обмежень у використанні земель М 1:500