


ПРОЕКТНИЙ ПЛАН М 1:1000

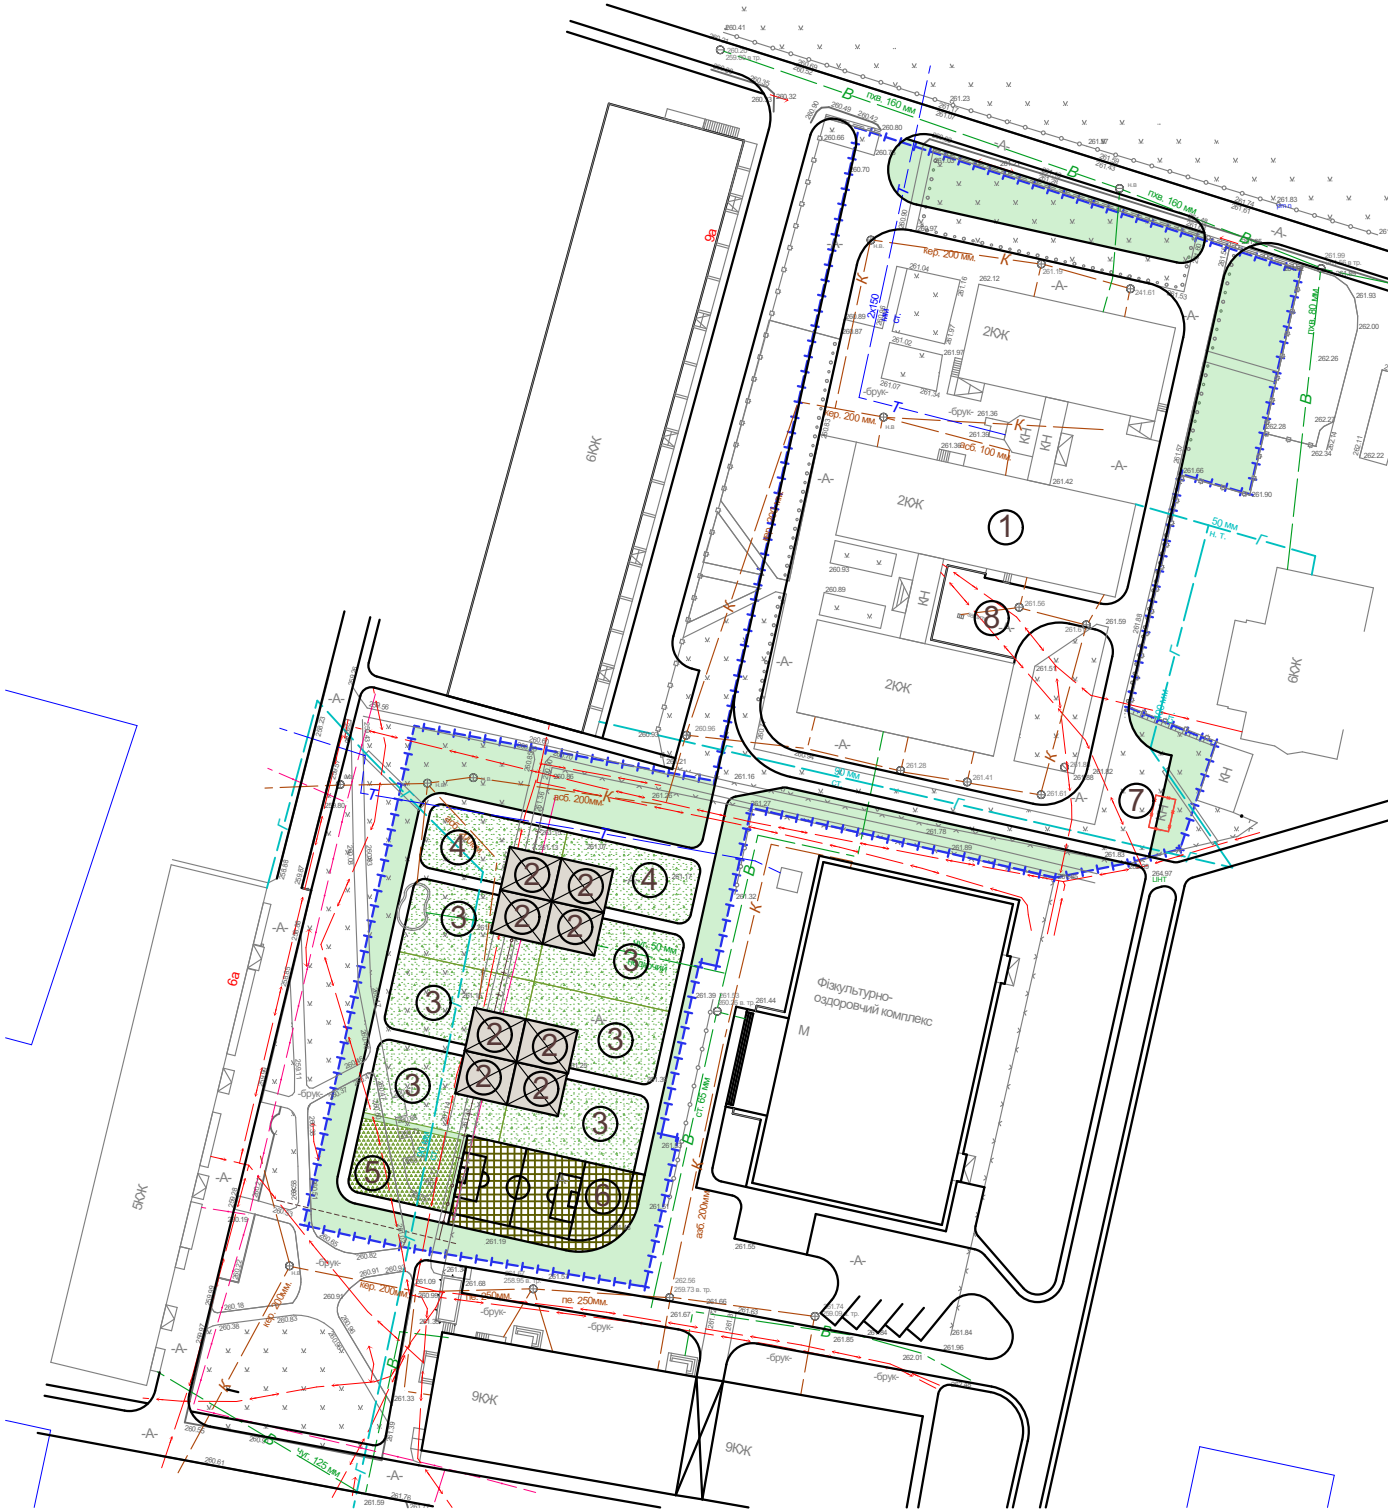

УМОВНІ ПОЗНАЧЕННЯ

- межа ділянки ДПТ
- пропонована межа ділянки проектного дитячого садка (S=8 092 м²)
- озеленена територія (S=1 712 м²)
- ігрові дитячі майданчики
- ґрунтове покриття
- покриття спортивного майданчика
- місце влаштування тіньового навісу

ЕКСПЛІКАЦІЯ БУДІВЕЛЬ, СПОРУД ТА МАЙДАНЧИКІВ

№	Найменування	Площа, м²
1	Будівля дитячого садка	1 292,00
2	Тіньовий навіс	40,02
3	Ігровий майданчик дошкільної групи	150,23
4	Ігровий майданчик ясельної групи	121,06
5	Зона юних натуралістів	129,68
6	Спортивний майданчик	274,27
7	Господарський майданчик	107,27
8	Господарський майданчик	145,47