

**Коригування детального плану території  
малоповерхової житлової забудови в межах  
вулиць Січинського-Весняної у м.Івано-Франківську**

ПРОЕКТНИЙ ПЛАН  
М 1:500


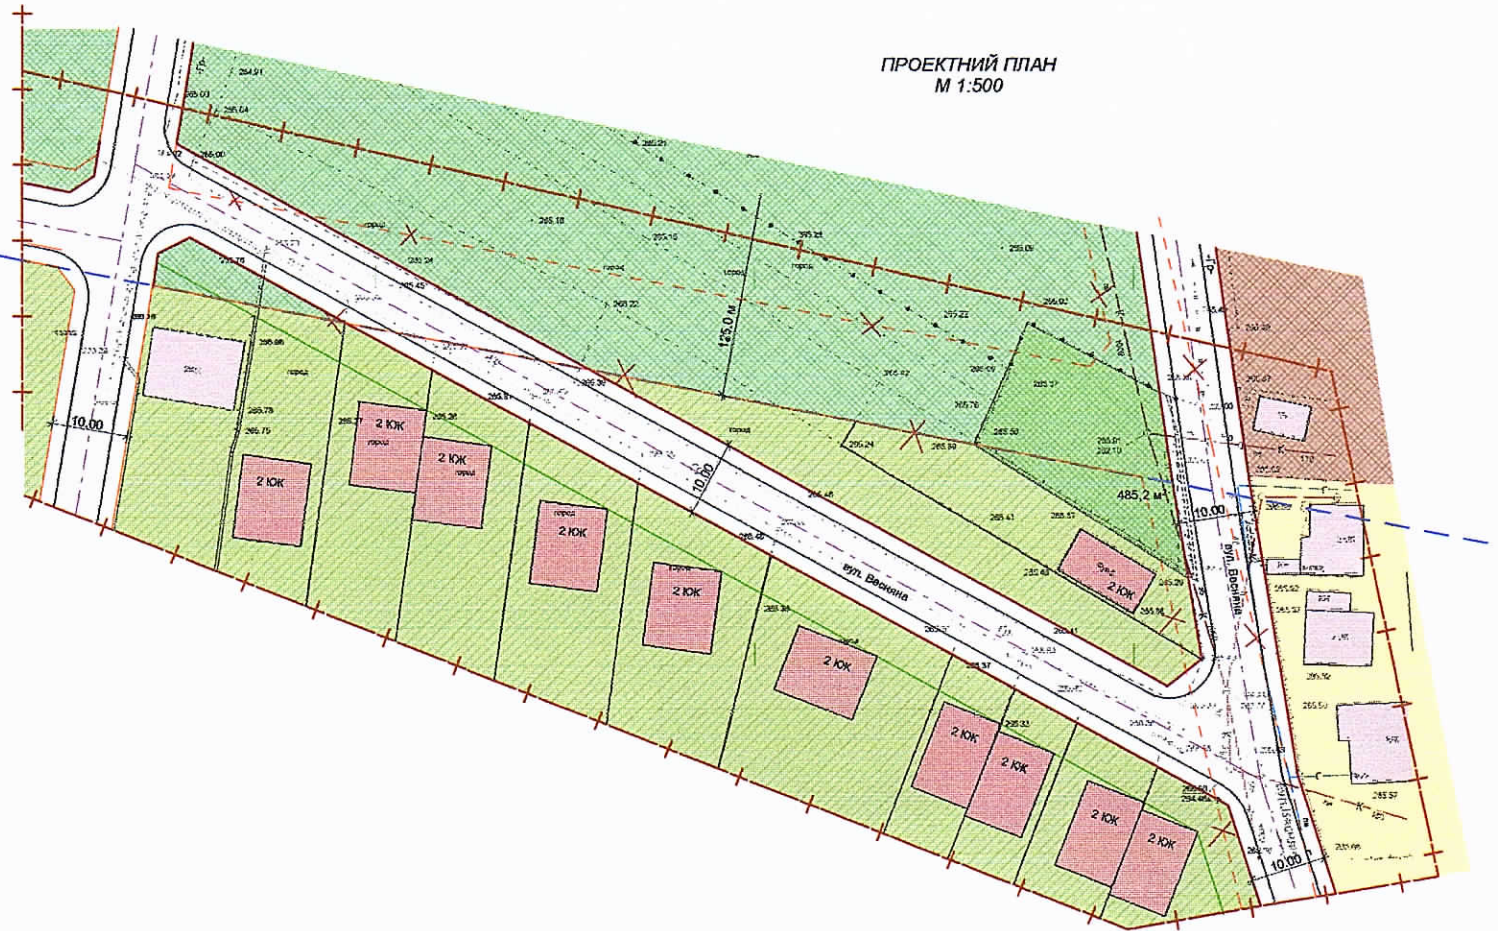


Схема розташування земельної ділянки  
в планувальній структурі населеного пункту  
м 1:5000

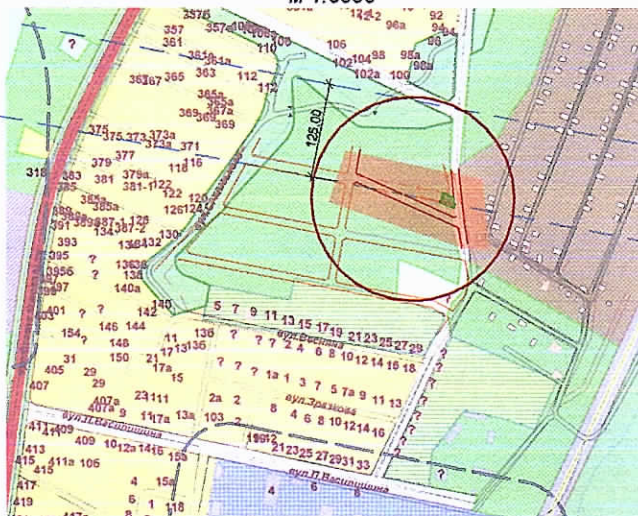

УМОВНІ ПОЗНАЧЕННЯ

	Межа коригування детального плану території
	Перспективна територія садибної житлової забудови
	Перспективне будівництво житлових будинків
	Території сільськогосподарського використання
	Територія садового товариства
	Існуюча територія садибної забудови
	Існуючі житлові будинки
	Червоні лінії
	Відкориговані червоні лінії
	Лінія забудови
	Межа зліпної смуги

Основні показники:

Площа коригування ДПТ	- 12370.0 м <sup>2</sup>
Площа житлової території в межах ДПТ	- 5500.0 м <sup>2</sup>
Кількість житлових будинків в межах ДПТ	- 12 шт.

Замовник: Департамент містобудування, архітектури та культурної спадщини

Проектна організація: Комуніальне виробниче підприємство „Архітектурно-Планувальне бюро -ІФ”

Директор  
Головний архітектор проекту

Качан Г.І.  
Саміла І.О.