
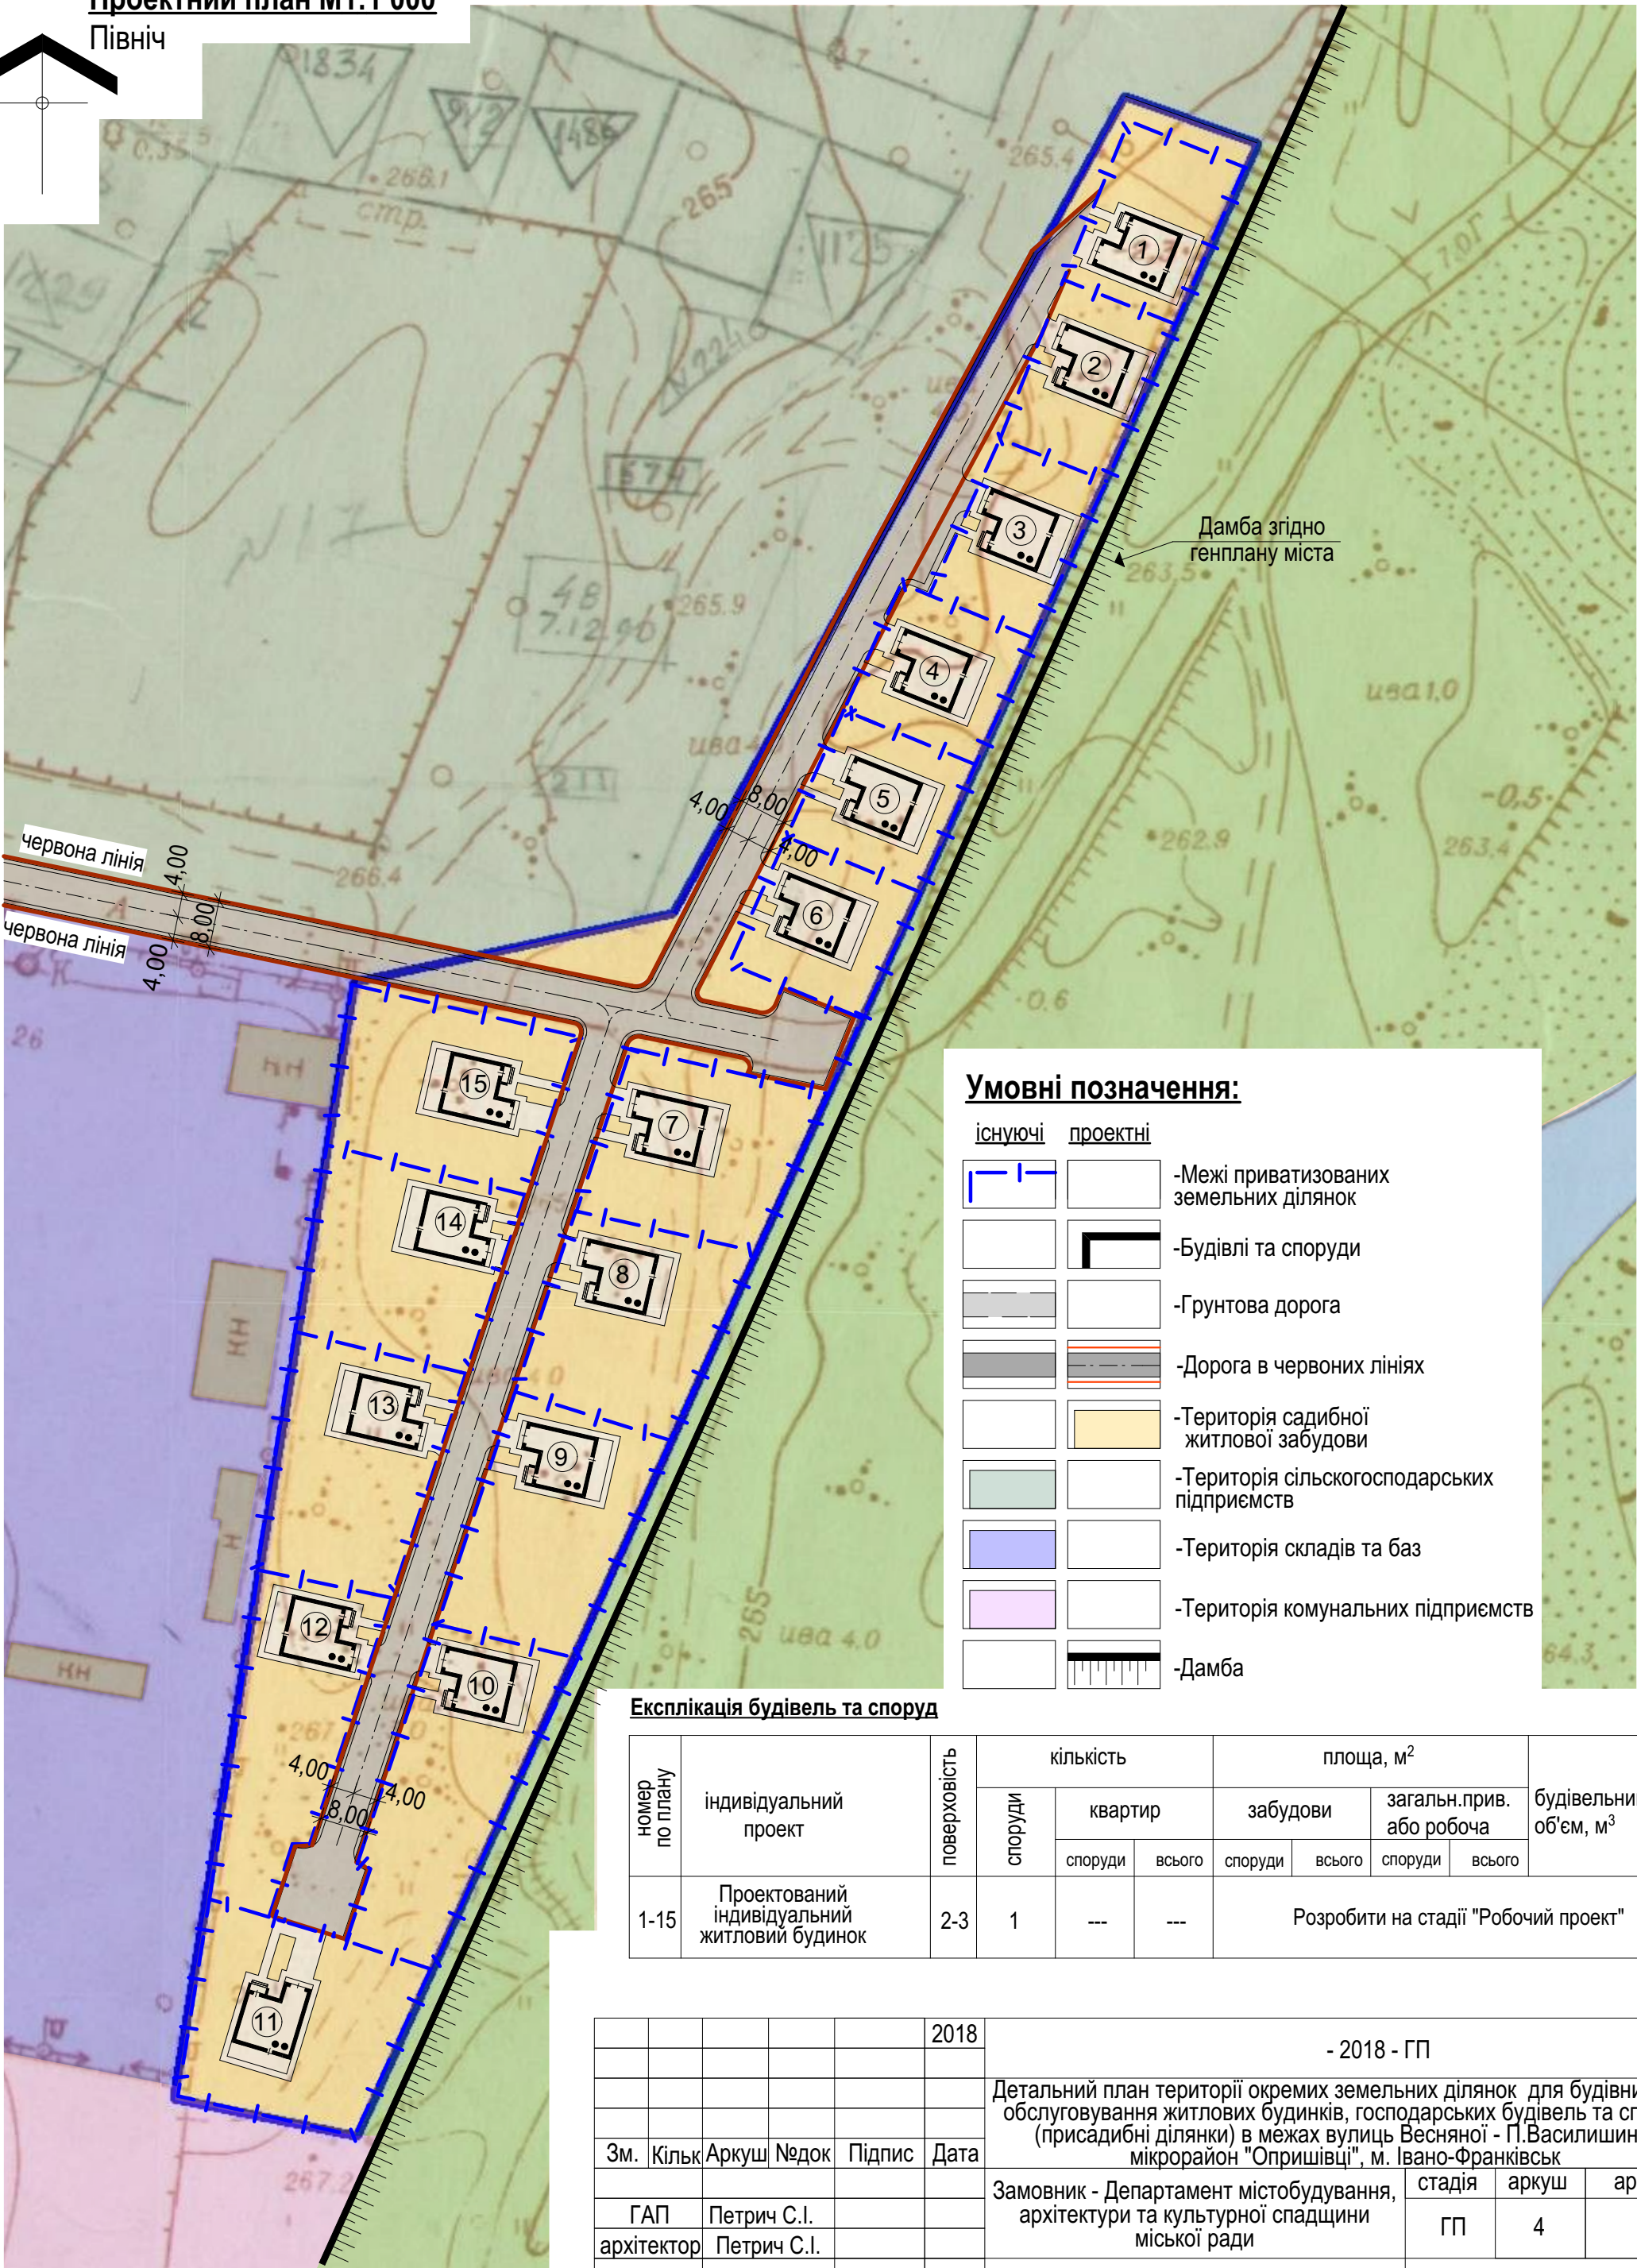


Проектний план М1:1 000

Північ

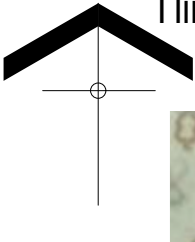

Умовні позначення:

існуючі	проектні	
		-Межі приватизованих земельних ділянок
		-Будівлі та споруди
		-Грунтова дорога
		-Дорога в червоних лініях
		-Територія садибної житлової забудови
		-Територія сільськогосподарських підприємств
		-Територія складів та баз
		-Територія комунальних підприємств
		-Дамба

Експлікація будівель та споруд

номер по плану	індивідуальний проект	поверховість	кількість			площа, м ²				будівельний об'єм, м ³
			споруди	квартир		забудови		загальн.прив. або робоча		
				споруди	всього	споруди	всього	споруди	всього	
1-15	Проектований індивідуальний житловий будинок	2-3	1	---	---	Розробити на стадії "Робочий проект"				

					2018	- 2018 - ГП			
						Детальний план території окремих земельних ділянок для будівництва і обслуговування житлових будинків, господарських будівель та споруд (присадибні ділянки) в межах вулиць Весняної - П.Василишина, мікрорайон "Опришівці", м. Івано-Франківськ			
Зм.	Кільк	Аркуш	Нодок	Підпис	Дата				
ГАП	Петрич С.І.					Замовник - Департамент містобудування, архітектури та культурної спадщини міської ради		стадія	аркуш
архітектор	Петрич С.І.							ГП	4
						Проектний план М1:1 000		Кваліфікаційний сертифікат серія АА №003710	