


ПРОЕКТНИЙ ПЛАН  
ПЛАН ЧЕРВОНИХ ЛІНІЙ  
М 1:500

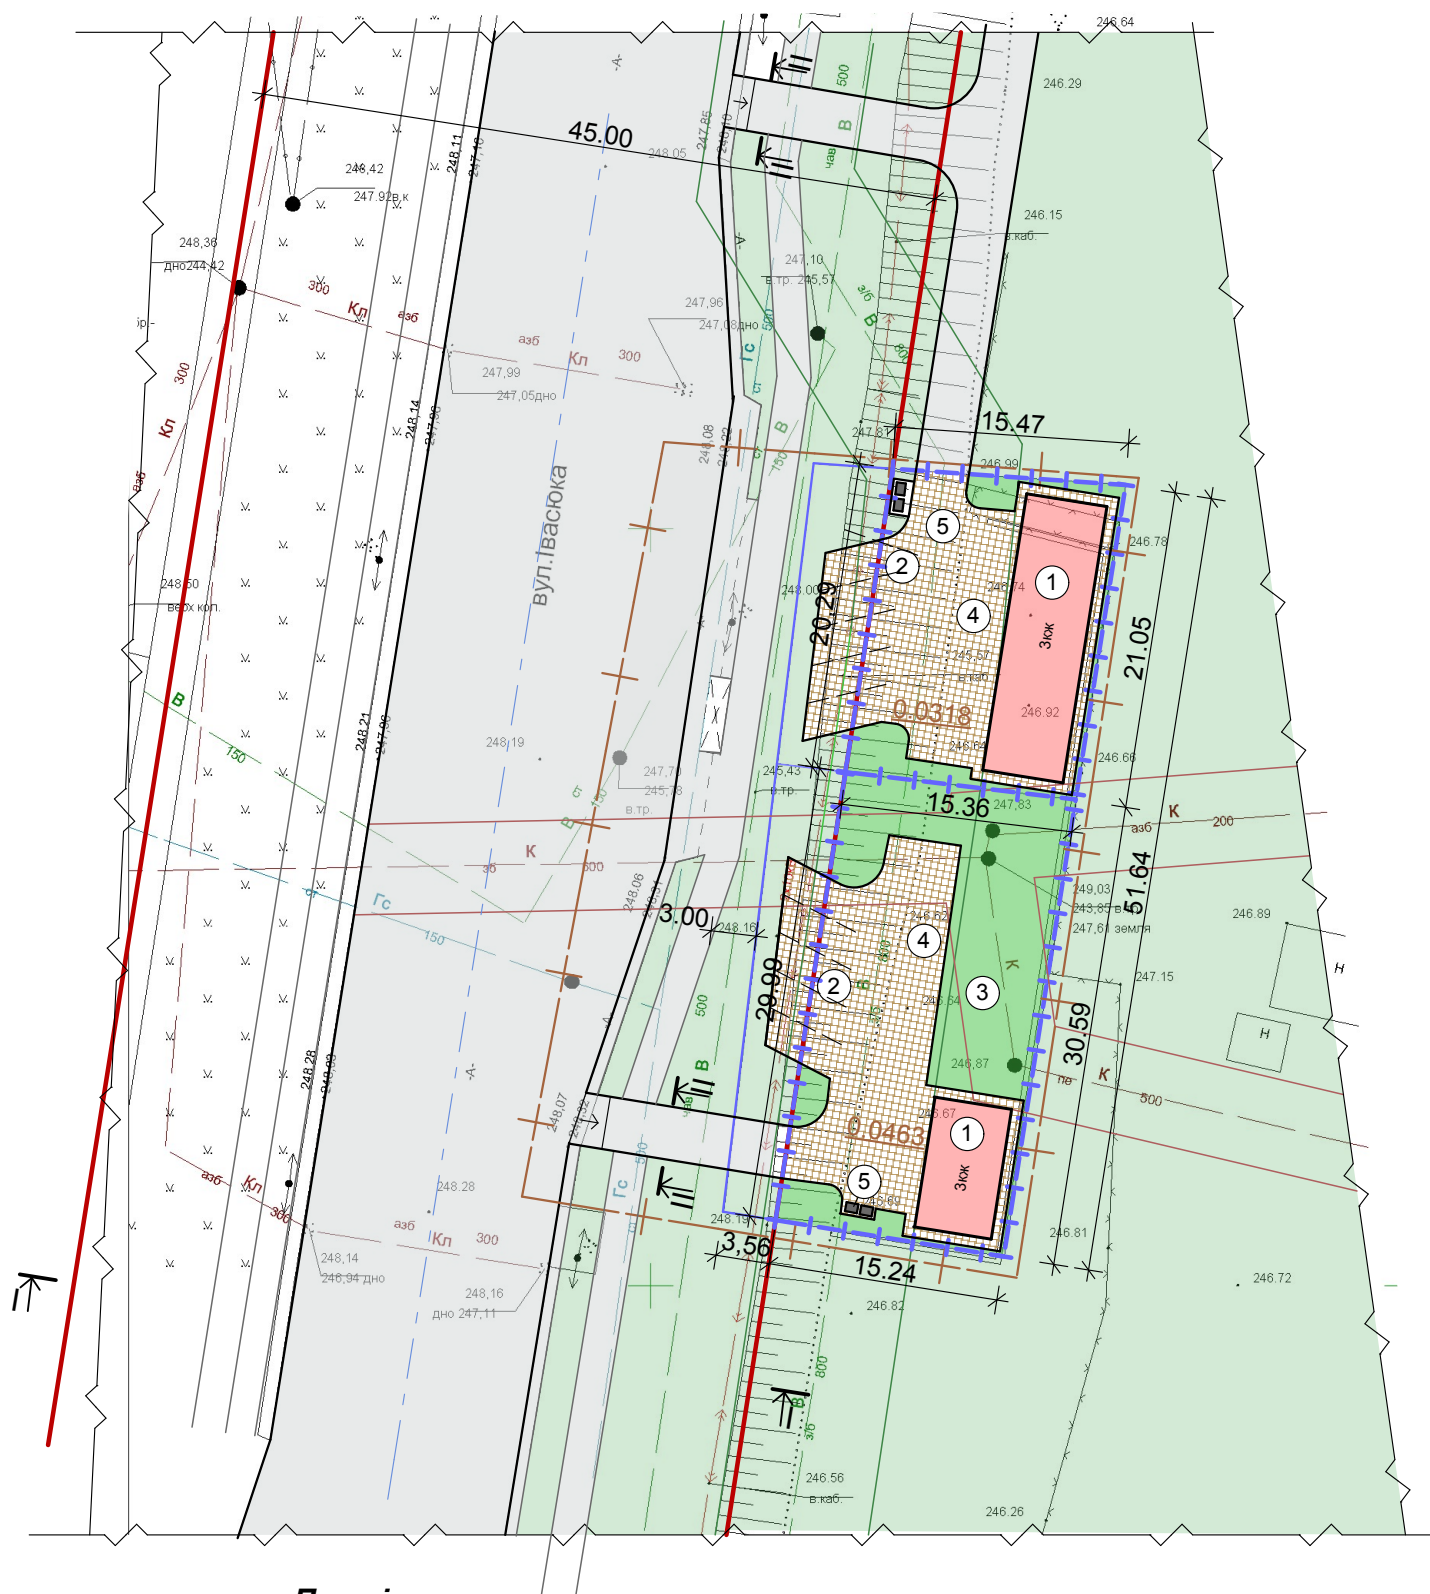

**Примітки**

1. Детальний план території розроблений на матеріалах інженерно-геодезичних вишукувань, виконаних геодезичною службою КВП „Архітектурно-планувальне бюро -ІФ“
2. Розміри земельних ділянок на ДПТ показані в існуючих межах. Зі сторони вул.Івасюка до червоної лінії вулиці згідно генплану міста.
3. Червоні лінії нанесені згідно генплану м. Івано-Франківська.

УМОВНІ ПОЗНАЧЕННЯ

Позначення	Найменування
	Межа детального плану території
	Межа земельних ділянок згідно ДПТ
	Межа земельних ділянок згідно документів на власність
	Запроектовані громадські будівлі
	Територія зелених насаджень
	Мощення бруківкою
	Червона лінія вулиці
	Межа охоронної зони водопроводу
	Межа охоронної зони каналізації

ЕКСПЛІКАЦІЯ БУДІВЕЛЬ І СПОРУД

№ на плані	Найменування
1	Громадські будівлі
2	Майданчик для стоянки автомашин
3	Територія зелених насаджень загального користування
4	Проїзди
5	Контейнерний майданчик

**Основні показники:**

Площа земельних ділянок:  
- існуюча - 0.1000 га  
- згідно ДПТ - 0.0781 га  
Площа забудови будівель - 145.0 м<sup>2</sup>  
Загальна площа будівель - 330.0 м<sup>2</sup>  
Кількість поверхів - 3

						236 - 09.18 - ГП			
						Детальний план території зміни функціонального призначення земельної ділянки для ведення особистого селянського господарства на вул.В.Івасюка (поруч садового товариства „Бистриця-Надвірнянська“ у м. Івано-Франківську під територію громадської забудови			
зм.	к-ть	арк.	докум.	підпис	дата				
						Детальний план території	Стадія	Аркуш	Аркушів
ГАП	І. Саміла						РП	4	7
Архітект.	І. Саміла								
Н. контр.	І. Саміла					Проектний план План червоних ліній М 1:500	ФОП Саміла І.О. м.Івано-Франківськ 2019		