


Зам. інв. №
Підпис і дата
Інв. № об.

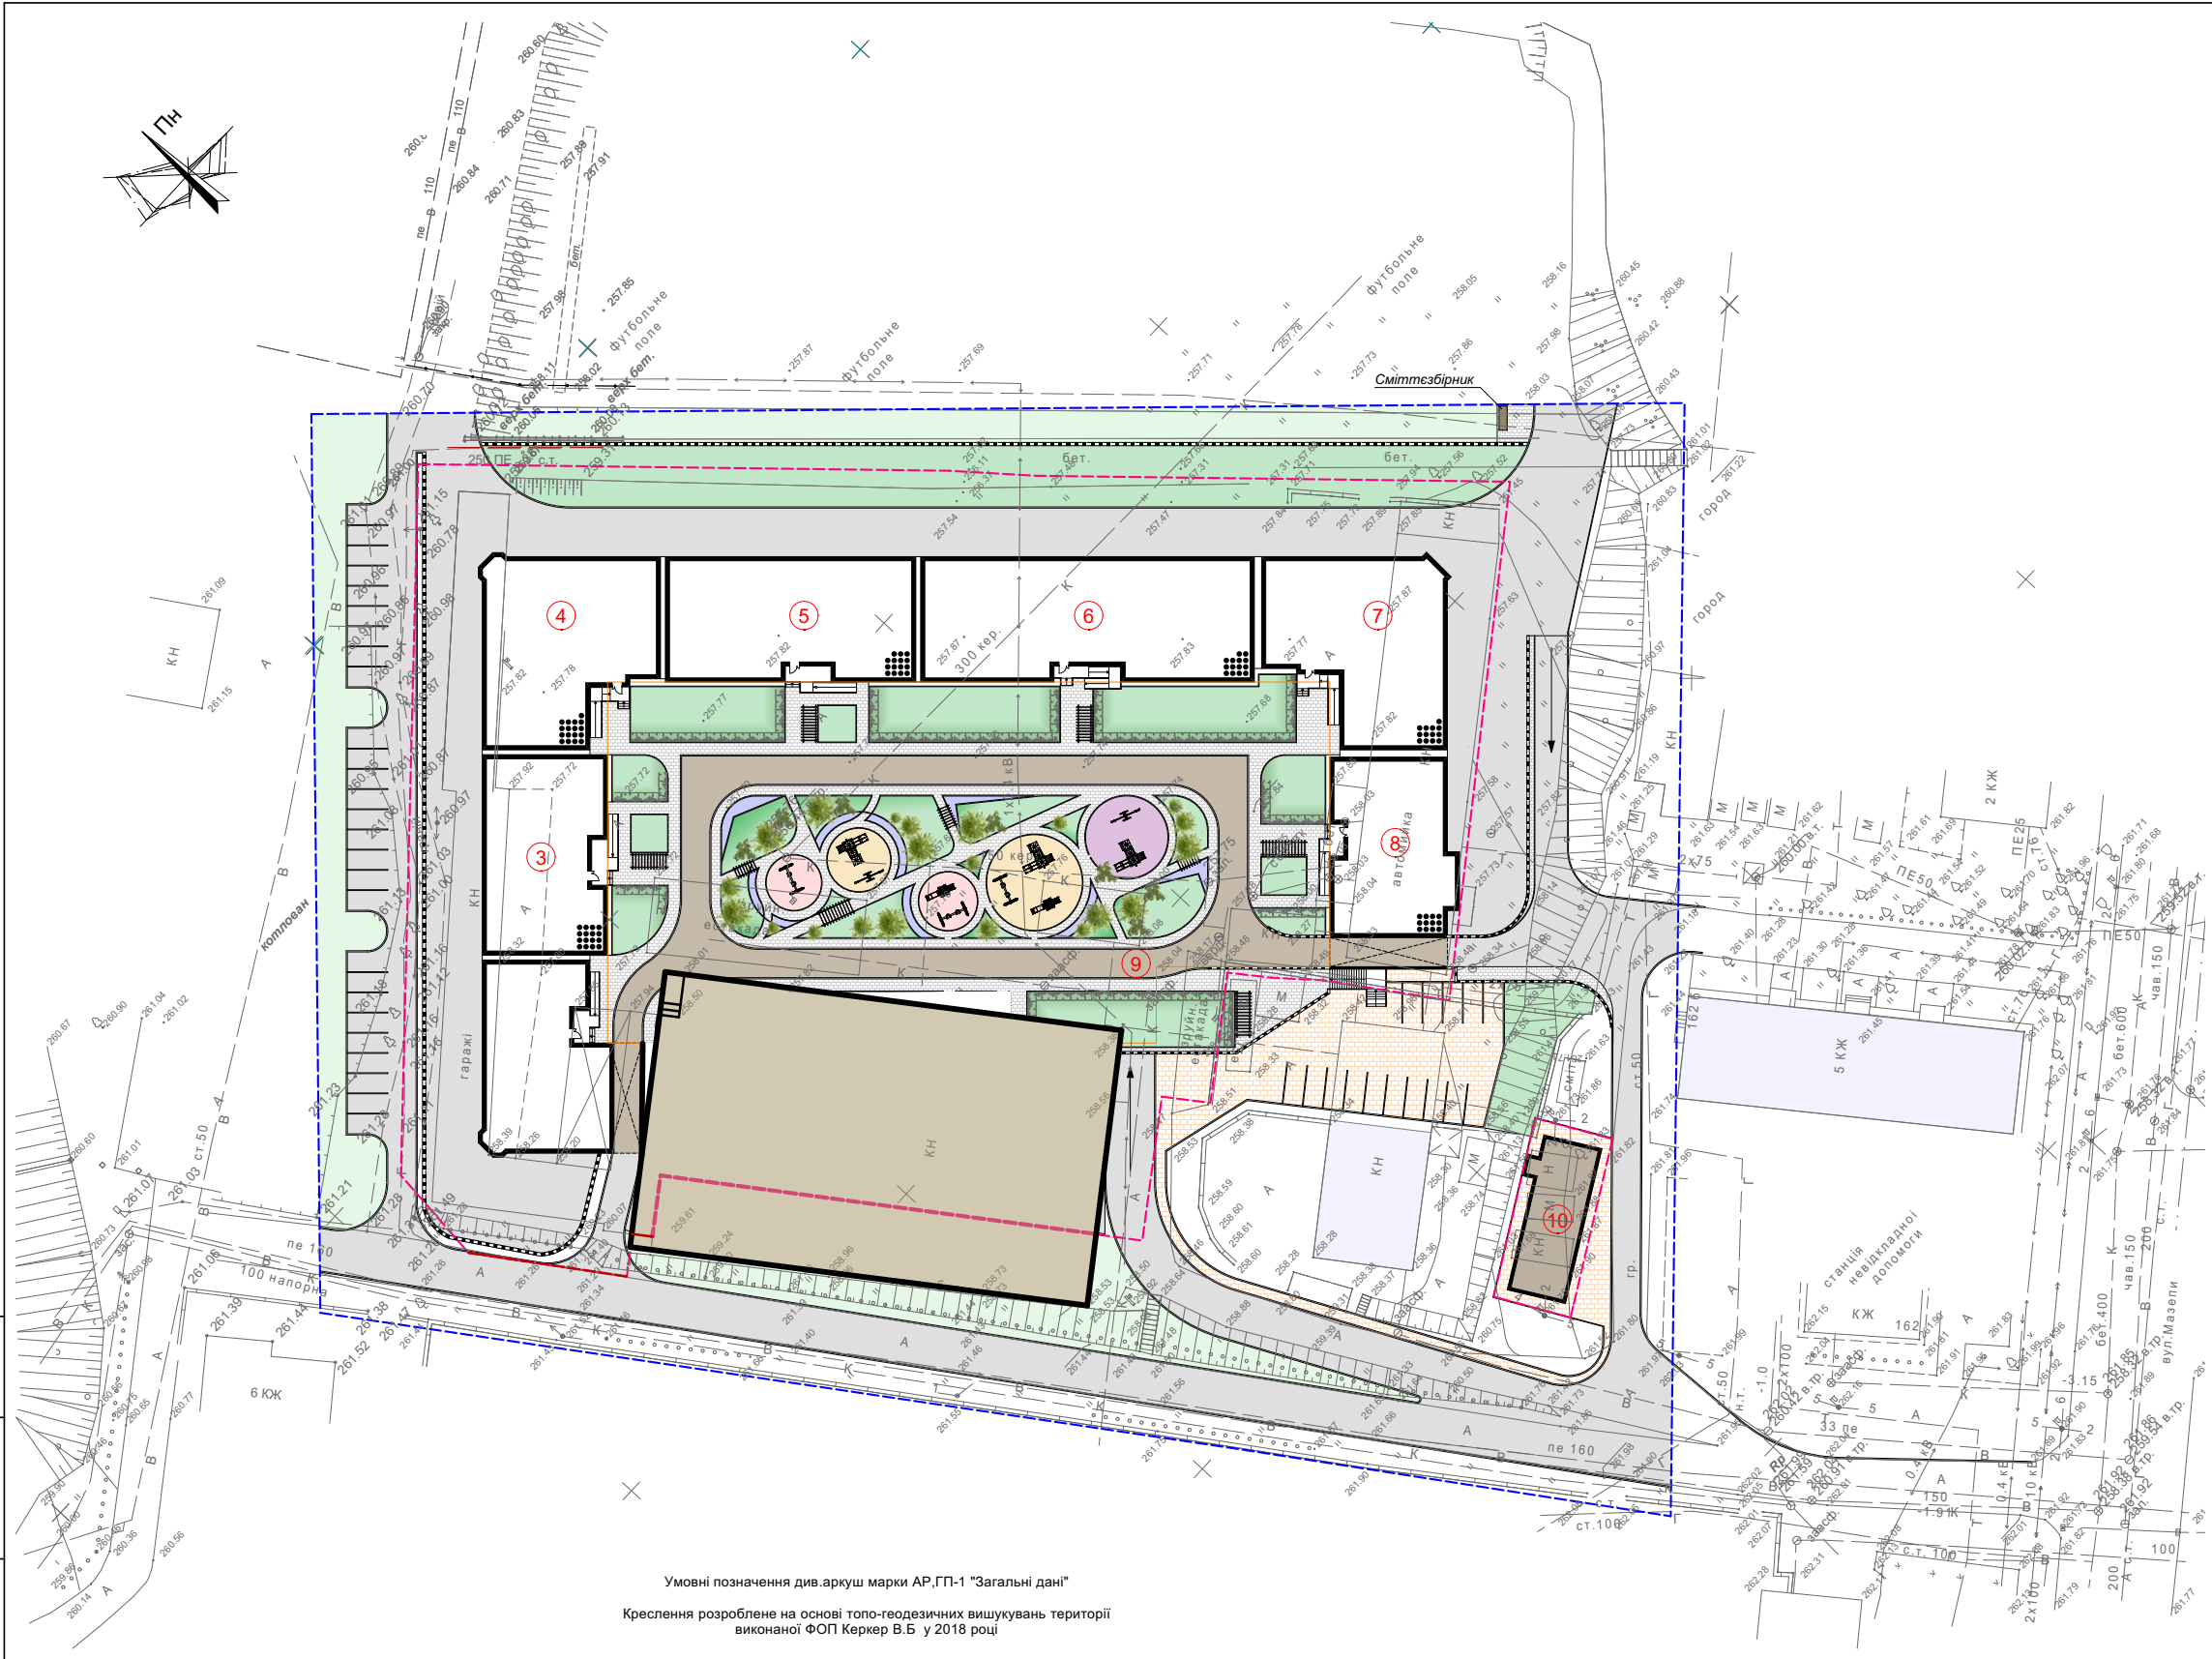

Умовні позначення див. аркуш марки АР, ГП-1 "Загальні дані"
Креслення розроблене на основі топо-геодезичних вишукувань території
виконаної ФОП Керкер В.Б у 2018 році

ВІДОМІСТЬ ЖИТЛОВИХ БУДІВЕЛЬ ТА СПОРУД

Номер на плані	Найменування та позначка	Поверховість	Кількість			Площа, м²				Будівельний об'єм, м³	
			Будівель	Квартир	Забудови		Загальна		Будівлі	Всього	
					Будівелі	Всього	Будівелі	Всього			
Житлові будинки з вбудованими приміщеннями громадського призначення											
1	Житловий будинок №1	14	1	---	47	---	402,00	---	---	---	18090,0
2	Житловий будинок №2	15	1	---	84	---	806,00	---	---	---	38688,0
3	Житловий будинок №3	16	1	---	48	---	450,30	---	---	---	22965,3
4	Житловий будинок №4	17	1	---	62	---	463,00	---	---	---	25002,0
5	Житловий будинок №5	16	1	---	61	---	505,00	---	---	---	8585,00
6	Житловий будинок №6	14	1	---	74	---	655,30	---	---	---	27816,0
7	Житловий будинок №7	12	1	---	45	---	472,80	---	---	---	18557,00
8	Житловий будинок №8	11	1	---	39	---	402,90	---	---	---	1456,60
9	Підземний паркінг	1	1	---	---	---	3200,00	---	---	---	13440,00
10	Інженерна споруда	1	1	---	---	---	150,45	---	---	---	591,36

ФОНД ЗАБУДОВИ

№ на плані	Найменування показника	Одиниця виміру	Показник
1	Кількість мешканців	люд.	1610
2	Кількість квартир	шт.	460
3	Загальна площа квартир	м²	29820,90
4	Загальна площа вбудованих приміщень соціально-побутового призначення	м²	681,92
5	Загальна площа підземного паркінгу	люд./га	3200
6	Щільність забудови	м²	768,0

ТЕХНІКО-ЕКОНОМІЧНІ ПОКАЗНИКИ

№ на плані	Найменування показника	Одиниця виміру	Показник
1	Площа ділянок (згідно державних актів)	га	1,7831
2	Площа детального плану території	га	2,096
3	Площа забудови	м²	4307,75
4	Площа майданчиків:	м²	550,98
	в тому числі: майданчиків для дітей дошкільного віку	м²	274,45
	майданчиків для відпочинку дорослого населення	м²	161,00
	майданчиків для занять фізкультурою	м²	94,95
	майданчиків для господарських цілей	м²	20,58
5	Площа мощення тротуарною плиткою, Тип 1	м²	1069,00
6	Площа мощення тротуарною плиткою, Тип 2	м²	870,57
7	Площа мощення асфальтобетоном, Тип 1	м²	860,73
8	Площа мощення асфальтобетоном, Тип 2	м²	5939,80
9	Площа озеленення	м²	8419,45
10	Кількість машиномісць (відкриті автостоянки)	м.м	49
11	Кількість машиномісць (вбудовані гаражі)	м.м	95
12	Кількість машиномісць (підземний паркінг)	м.м	93

				2019	01-04-2019-ГП		
					Детальний план території для будівництва багатоквартирних житлових будинків з приміщеннями соціально-побутового призначення по вул.Гетьмана Мазепи, 144 у м.Івано-Франківську		
Зм.	Кільк.	Лист	Недок.	Підпис	Дата		
ГАП	Петрич С.І					Детальний план території	
Архітектор	Петрич С.І						
Н.контроль	Петрич С.І					Проектний план, поєднаний з планом червоних ліній М 1:500	
						Стадія	Аркуш
						П	7
						Аркушів	
						Кваліфікаційний сертифікат Серія АА №003710	