Пункт 1.2

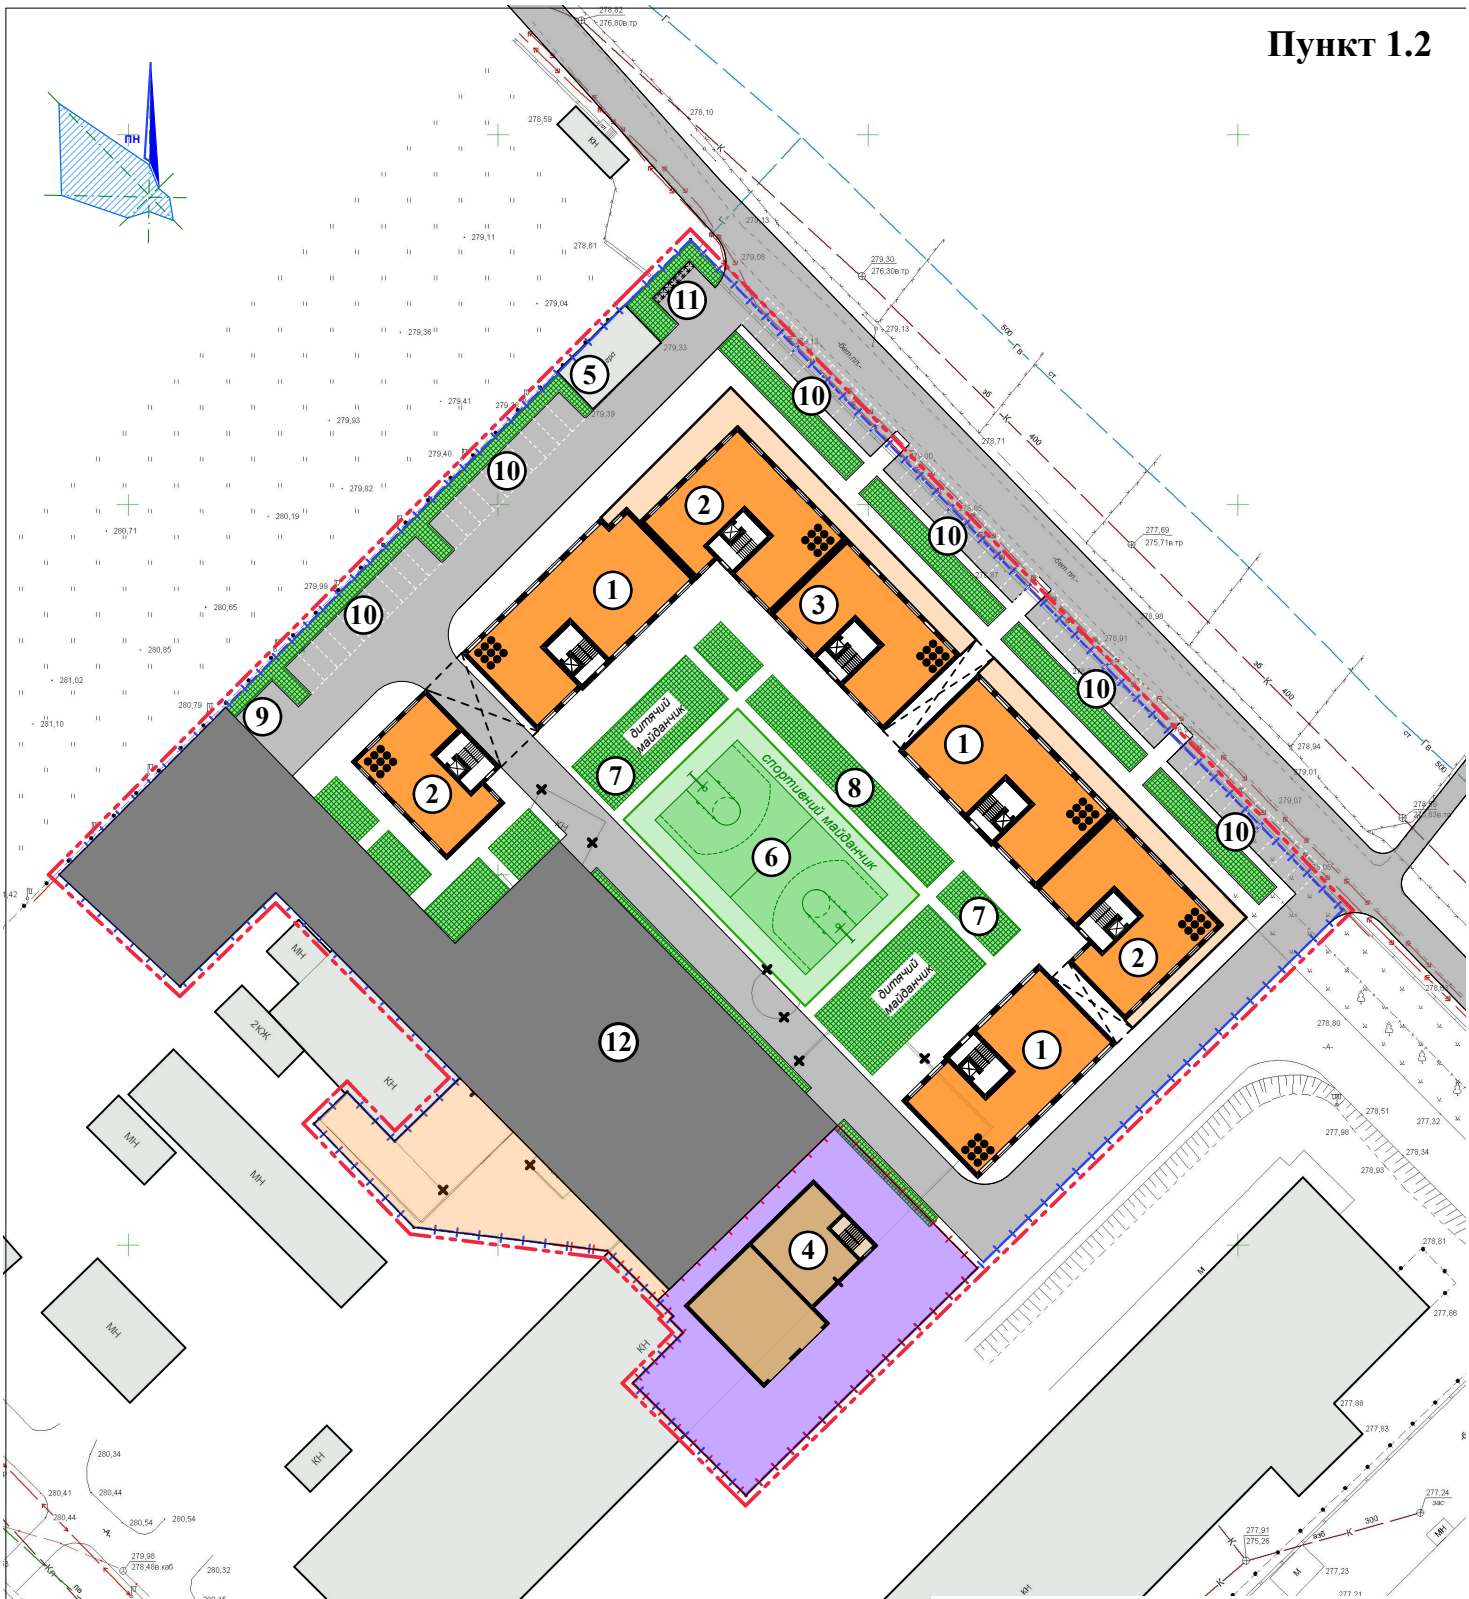

ВІДОМІСТЬ ЖИТЛОВИХ ТА ГРОМАДСЬКИХ БУДІВЕЛЬ ТА СПОРУД

Номер на плані	Найменування та позначка	Поверховість	Кількість			Площа, м.кв.				Буд. об'єм м³
			Будівель	Квартир		Забудови		Загальна, що нормується		будів.
				будів.	всього	будів.	всього	будів.	всього	
1	Багатоквартирний житловий будинок (проект)	9	3	40	120	440,0	1320,0			-
2	Багатоквартирний житловий будинок (проект)	9	3	32	96	356,0	1068,0		-	-
3	Багатоквартирний житловий будинок (проект)	9	1	32	32	322,0	322,0	-	-	-
4	Адмін-госп. будівля комунальної установи (ів-Фр міська аварійно-рятувальна служба)	2	1			342,0	-		-	-
5	ГРП (існуюча)	1	1	-	-	-	-	-	-	-
6	Спортивний майданчик			-	-	-	-	-	-	-
7	Дитячий майданчик			-	-	-	-	-	-	-
8	Для відпочинку дорослого населення			-	-	-	-	-	-	-
9	Господарський майданчик			-	-	-	-	-	-	-
10	Парковка автомобілів			-	-	-	-	-	-	-
11	Майданчик для сміттєконтейнерів			-	-	-	-	-	-	-
12	Гараж	1	50	-	-	-	-	-	-	-

Умовні позначення:

- Межа ділянки
- Межа розробки ДПТ
- Територія що залишається МАРС
- Адмін.-господарська будівля МАРС
- Проектована багатоквартирна житлова забудова з вбудованими приміщеннями громадського призначення
- Існуюча забудова
- Споруди, що підлягають демонтажу
- Проїзжа частина
- Стоянка автомобілів
- Озеленення

Техніко економічні показники:

1. Площа ділянки - 1,3926 га
2. Площа розробки ДПТ - 1,4500 га
3. Площа ділянки що залишається МАРС - 0,1140 га
4. Площа забудови адмін.-господ. будівлі (МАРС) - 342,0 м²
5. Площа забудови багатоквартирної житлової забудови з вбудованими приміщеннями громадського призначення - 3 100,0 м²
6. Кількість квартир - 248
7. Загальна площа - **18120,0 м²**
8. Кількість паркомісць - 210
   - наземних (відкриті стоянки) - 62
   - вбудовані гаражі - 98
   - гаражі - 50
9. Поверховість 9

			ГП ДПТ
ГАП	Чулуп		Детальний план території для будівництва адміністративно-господарського корпусу Івано-Франківської міської аварійно-рятувальної служби та багатоквартирної житлової забудови з приміщеннями громадського призначення на вул. Галицькій, 201 у м. Івано-Франківську
Архітектор	Коробчук		
			Стадія: П; Аркуш; Аркушів
Нор.контр.	Бойко		Проектний план М 1:500; НТМ "Архітрав" Івано-Франківськ