
Додаток до рішення міської ради від 07.06.2019 №

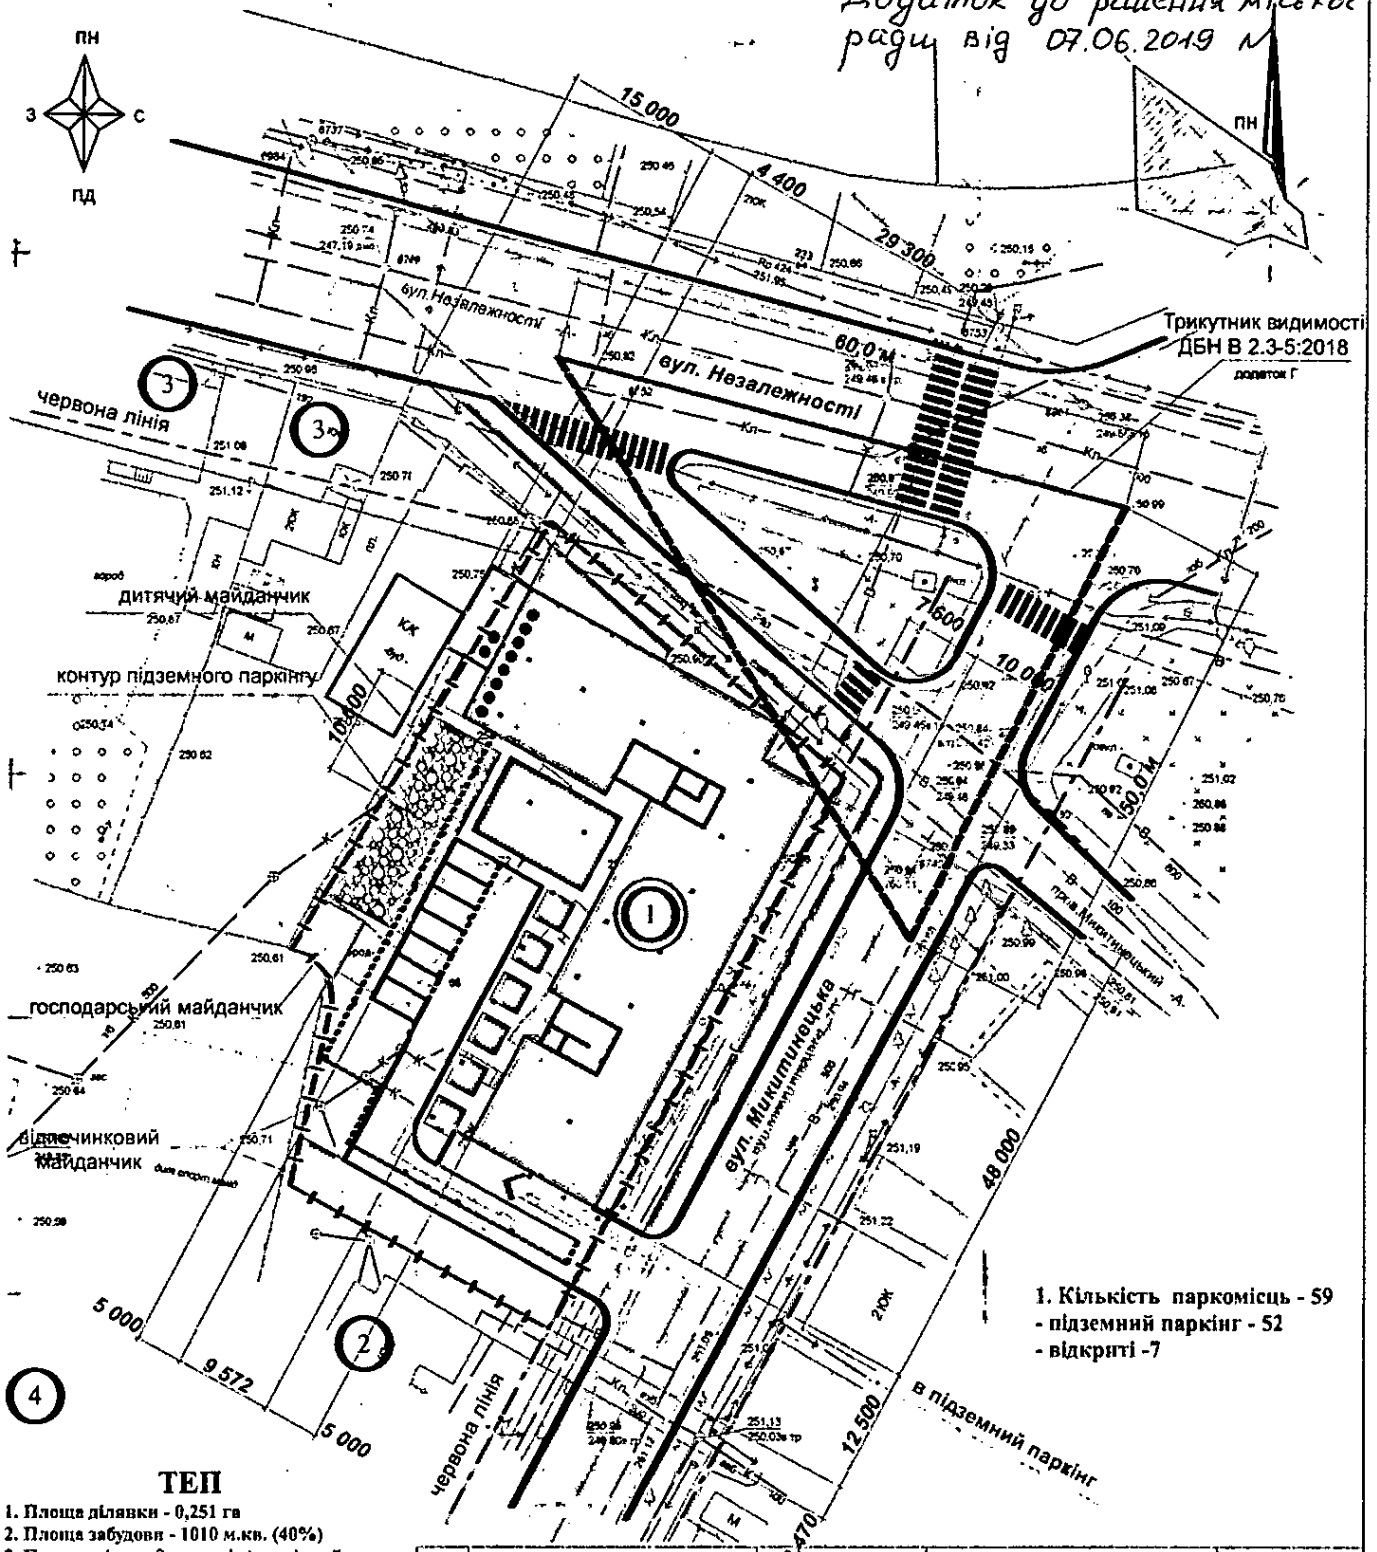


1. Кількість паркомісць - 59
- підземний паркінг - 52
- відкриті -7

## ТЕП

1. Площа ділянки - 0,251 га
2. Площа забудови - 1010 м.кв. (40%)
3. Поверховість - 8 поверхів+технічний
4. Кількість квартир - 84
5. Загальна площа будинку - 8700,0м.кв.
6. Будівельний об'єм - 31 937,22 м³
7. Кількість секцій - 2 шт.

**Умовні позначення:**

- Проїзжа частина
- Озеленення
- Межа ділянки
- Існуючі споруди
- Проектована споруда

| Номер на плані | Найменування та позначка | Поверховість | Кількість | | | Площа, м.кв. | | | | Будівельний об'єм м.куб. | |
|---|---|---|---|---|---|---|---|---|---|---|---|
| | | | Будинків | Квартир | | Забудови | | Загальна, що нормується | | будів. | всього |
| | | | | будів. | всього | будів. | всього | будів. | всього | | |
| 1 | Багатоквартирний житловий будинок (проект) | 8 | 1 | - | - | - | 1010 | - | - | - | - |
| 2 | Багатоквартирний житловий будинок (існуючий) | 3 | 2 | - | - | - | - | - | - | - | - |
| 3 | Індивідуальний житловий будинок (існуючий) | 2 | 1 | - | - | - | - | - | - | - | - |
| 4 | Садок (існуючий) | 2 | 1 | - | - | - | - | - | - | - | - |

| | | | |
|---|---|---|---|
| | | т | ДПТ |
| ГАП | Чупуп | Детальний план території для багатоквартирної житлової забудови на вул. Микитинецькій, 2, 2а, 4 у м. Івано-Франківську | |
| Архітектор | Чупуп | | |
| Нор.контр. | Коробчук | Проектний план | НТМ "Архітрав" Івано-Франківськ |

| Стадія | Аркуш | Аркушів |
|---|---|---|
| П | | |

О. Колесник