ПРОЕКТНИЙ ПЛАН ТА СХЕМА ПРОЕКТНИХ ОБМЕЖЕНЬ У ВИКОРИСТАННІ ЗЕМЕЛЬ. М1:1000

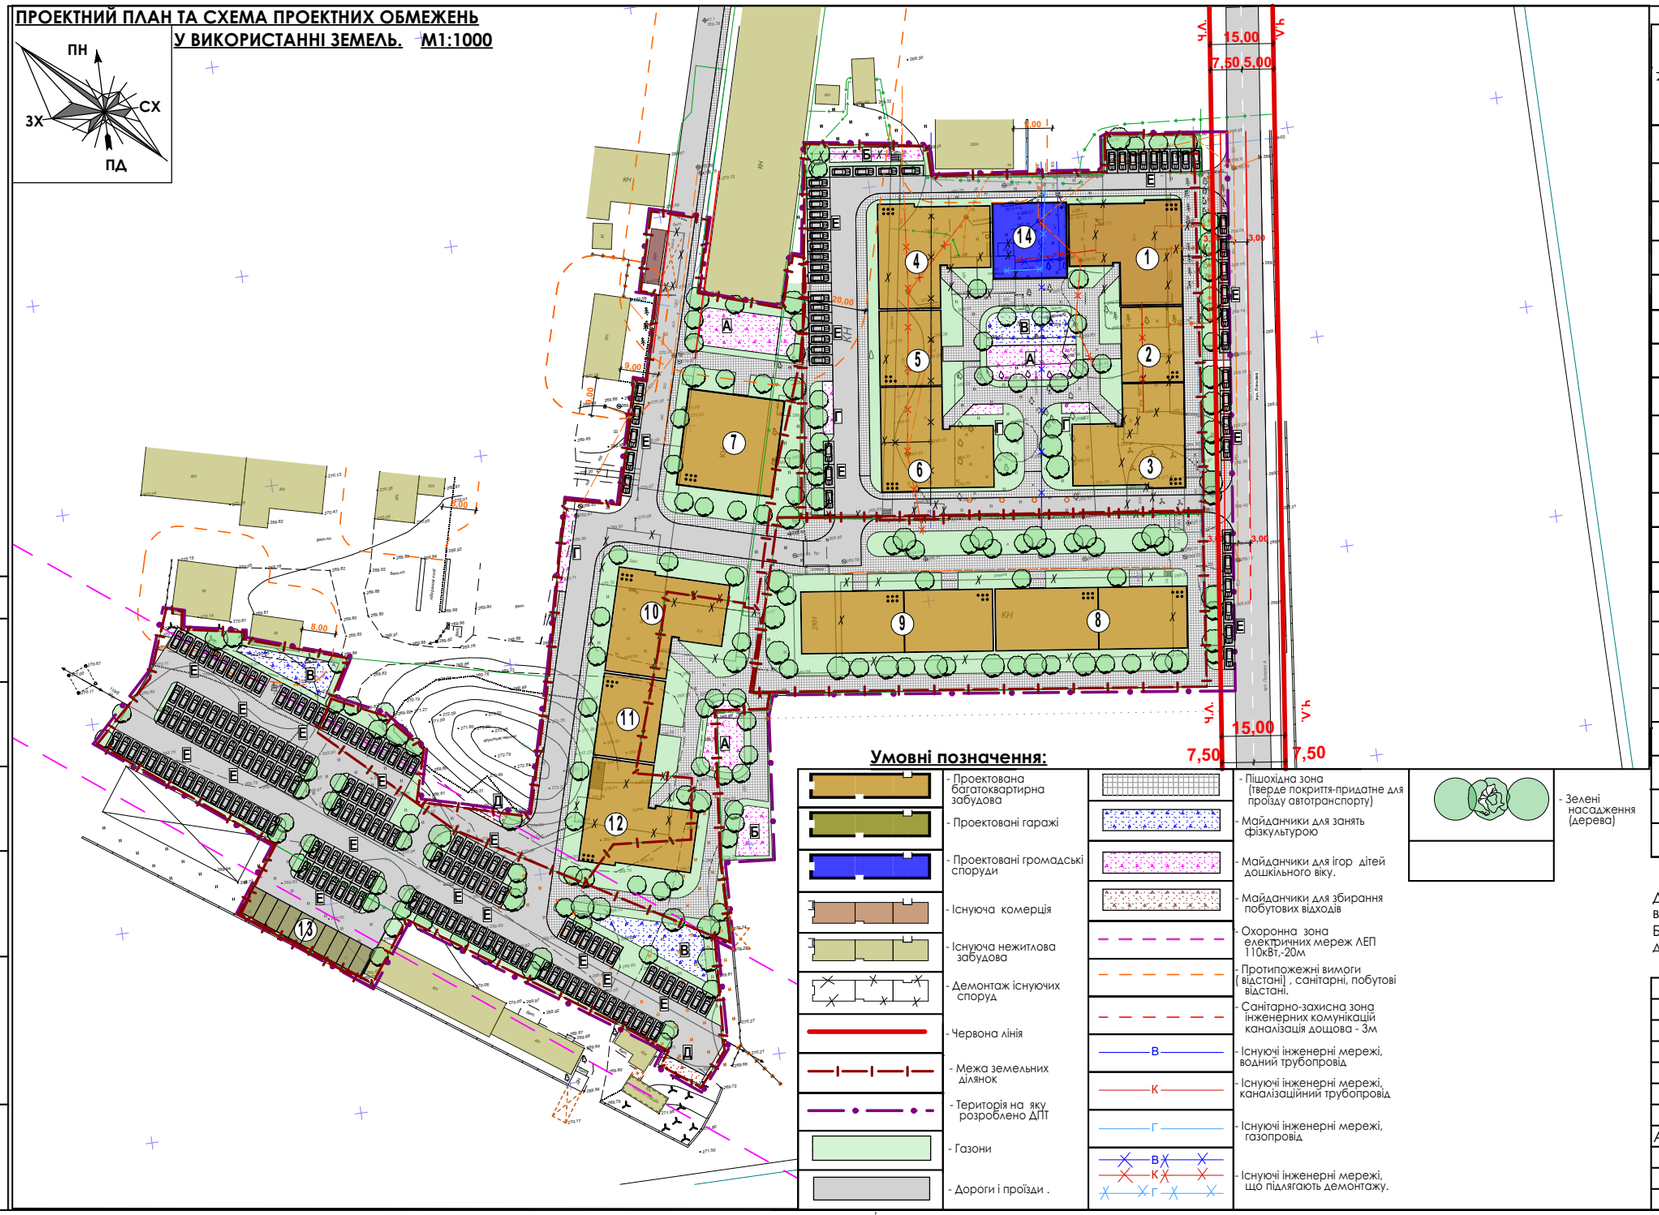

Умовні позначення:

- Проектована багатоквартирна забудова
- Проектовані гаражі
- Проектовані громадські споруди
- Існуюча комерція
- Існуюча нежитлова забудова
- Демонтаж існуючих споруд
- Червона лінія
- Межа земельних ділянок
- Території на яку розроблено ДПТ
- Газони
- Дороги і проїзди .
- Пішохідна зона (тверде покриття-придатне для проїзду автотранспорту)
- Майданчики для занять фізкультурою
- Майданчики для ігор дітей дошкільного віку.
- Майданчики для збирання побутових відходів
- Охоронна зона електричних мереж ЛЕП 110кВт.-20м
- Протипожежні вимоги (відстані) , санітарні, побутові відстані.
- Санітарно-захисна зона інженерних комунікацій каналізація дощова - 3м
- Існуючі інженерні мережі, водний трубопровід
- Існуючі інженерні мережі, каналізаційний трубопровід
- Існуючі інженерні мережі, газопровід
- Існуючі інженерні мережі, що підлягають демонтажу.
- Зелені насадження (дерева)

ВІДОМІСТЬ ЖИТЛОВИХ ТА ГРОМАДСЬКИХ БУДІВЕЛЬ ТА СПОРУД, МАЙДАНЧИКІВ

№ на генплані	Найменування та позначення	К-ть поверх.	Будівель, майданчиків	Кількість квартир Буд.	Кількість квартир Всього	Площа, м² Забудови Буд.	Площа, м² Забудови Всього	Площа, м² Загальна Буд.	Площа, м² Загальна Всього	Буд. об'єм м³ Буд.	Буд. об'єм м³ Всього
1	**Багатоквартирний житловий будинок**	6	1	37	37	550	550	2750	2750	10500	10500
2	**Багатоквартирний житловий будинок**	5	1	16	16	250	250	1050	1050	4200	4200
3	**Багатоквартирний житловий будинок**	6	1	37	37	550	550	2750	2750	10500	10500
4	**Багатоквартирний житловий будинок**	6	1	42	42	550	550	2750	2750	10500	10500
5	**Багатоквартирний житловий будинок**	5	1	20	20	250	250	1050	1050	4200	4200
6	**Багатоквартирний житловий будинок**	6	1	42	42	550	550	2750	2750	10500	10500
7	**Багатоквартирний житловий будинок**	6	1	36	36	560	560	2400	2400	10600	10600
8	**Багатоквартирний житловий будинок з вбудованим закладом дошкільної освіти(100 місць)**	5/6	1	42	42	740	740	3500	3500	13000	13000
9	**Багатоквартирний житловий будинок з вбудованим закладом дошкільної освіти.**	5/6	1	42	42	740	740	3500	3500	13000	13000
10	**Багатоквартирний житловий будинок з вбудованим закладом дошкільної освіти**	6	1	42	42	550	550	2750	2750	10500	10500
11	**Багатоквартирний житловий будинок**	5	1	20	20	330	330	1300	1300	5500	5500
12	**Багатоквартирний житловий будинок**	6	1	42	42	550	550	2750	2750	10500	10500
13	**Гаражі (10 м/м)**	1	1			210	210				
14	**Громадська споруда**	1	1			327	327				
	МАЙДАНЧИКИ										
А	Дитячий майданчик	3				740,0					
Б	Майданчик для відпочинку дорослого населення	2				210,0					
В	Майданчик для занять фізкультурою	2				440,0					
Г	Майданчик для тимчасової стоянки велосипедів	4				110,0					
Д	Майданчик для збирання побутових відходів	2				76,0					
Е	Майданчик для тимчасової стоянки автомобілів (206 м/м)	23									

До початку будівельних робіт здійснити знесення всіх необхідних споруд (згідно ГП). Узгодити з відповідними службами.
Блокування гаражів до існуючої нежитлової споруди(сусідня ділянка) узгоджено з власником. Згода додається.

					2023	ГП
Зм.	К-ть	Арк.	№ д.	Підпис	Дата	Детальний план території для будівництва багатофункціонального комплексу в межах вулиць Симона Петлюри - Польова у м. Івано-Франківську.
ГАП		Дорошенко				
Архітектор		Процик				Генплан і транспорт
Н. контр.		Дорошенко				Проектний план та схема проектних обмежень у використанні земель. М 1:1000.

Стадія	Аркуш	Аркушів
ДПТ	5	

ФОП Дорошенко Я.М. м.Івано-Франківськ.

Погоджено:

Копіював | Підпис і дата | Зам. інвент. №

Формат А-3 | Інвент. №. ор.