


Детальний план території
для багатоквартирної забудови
з об'єктами громадського призначення
в межах вулиць Надрічна-Чумака у с.Вовчинець

Проектний план
та схема проектних обмежень
у використанні земель
М 1:1000

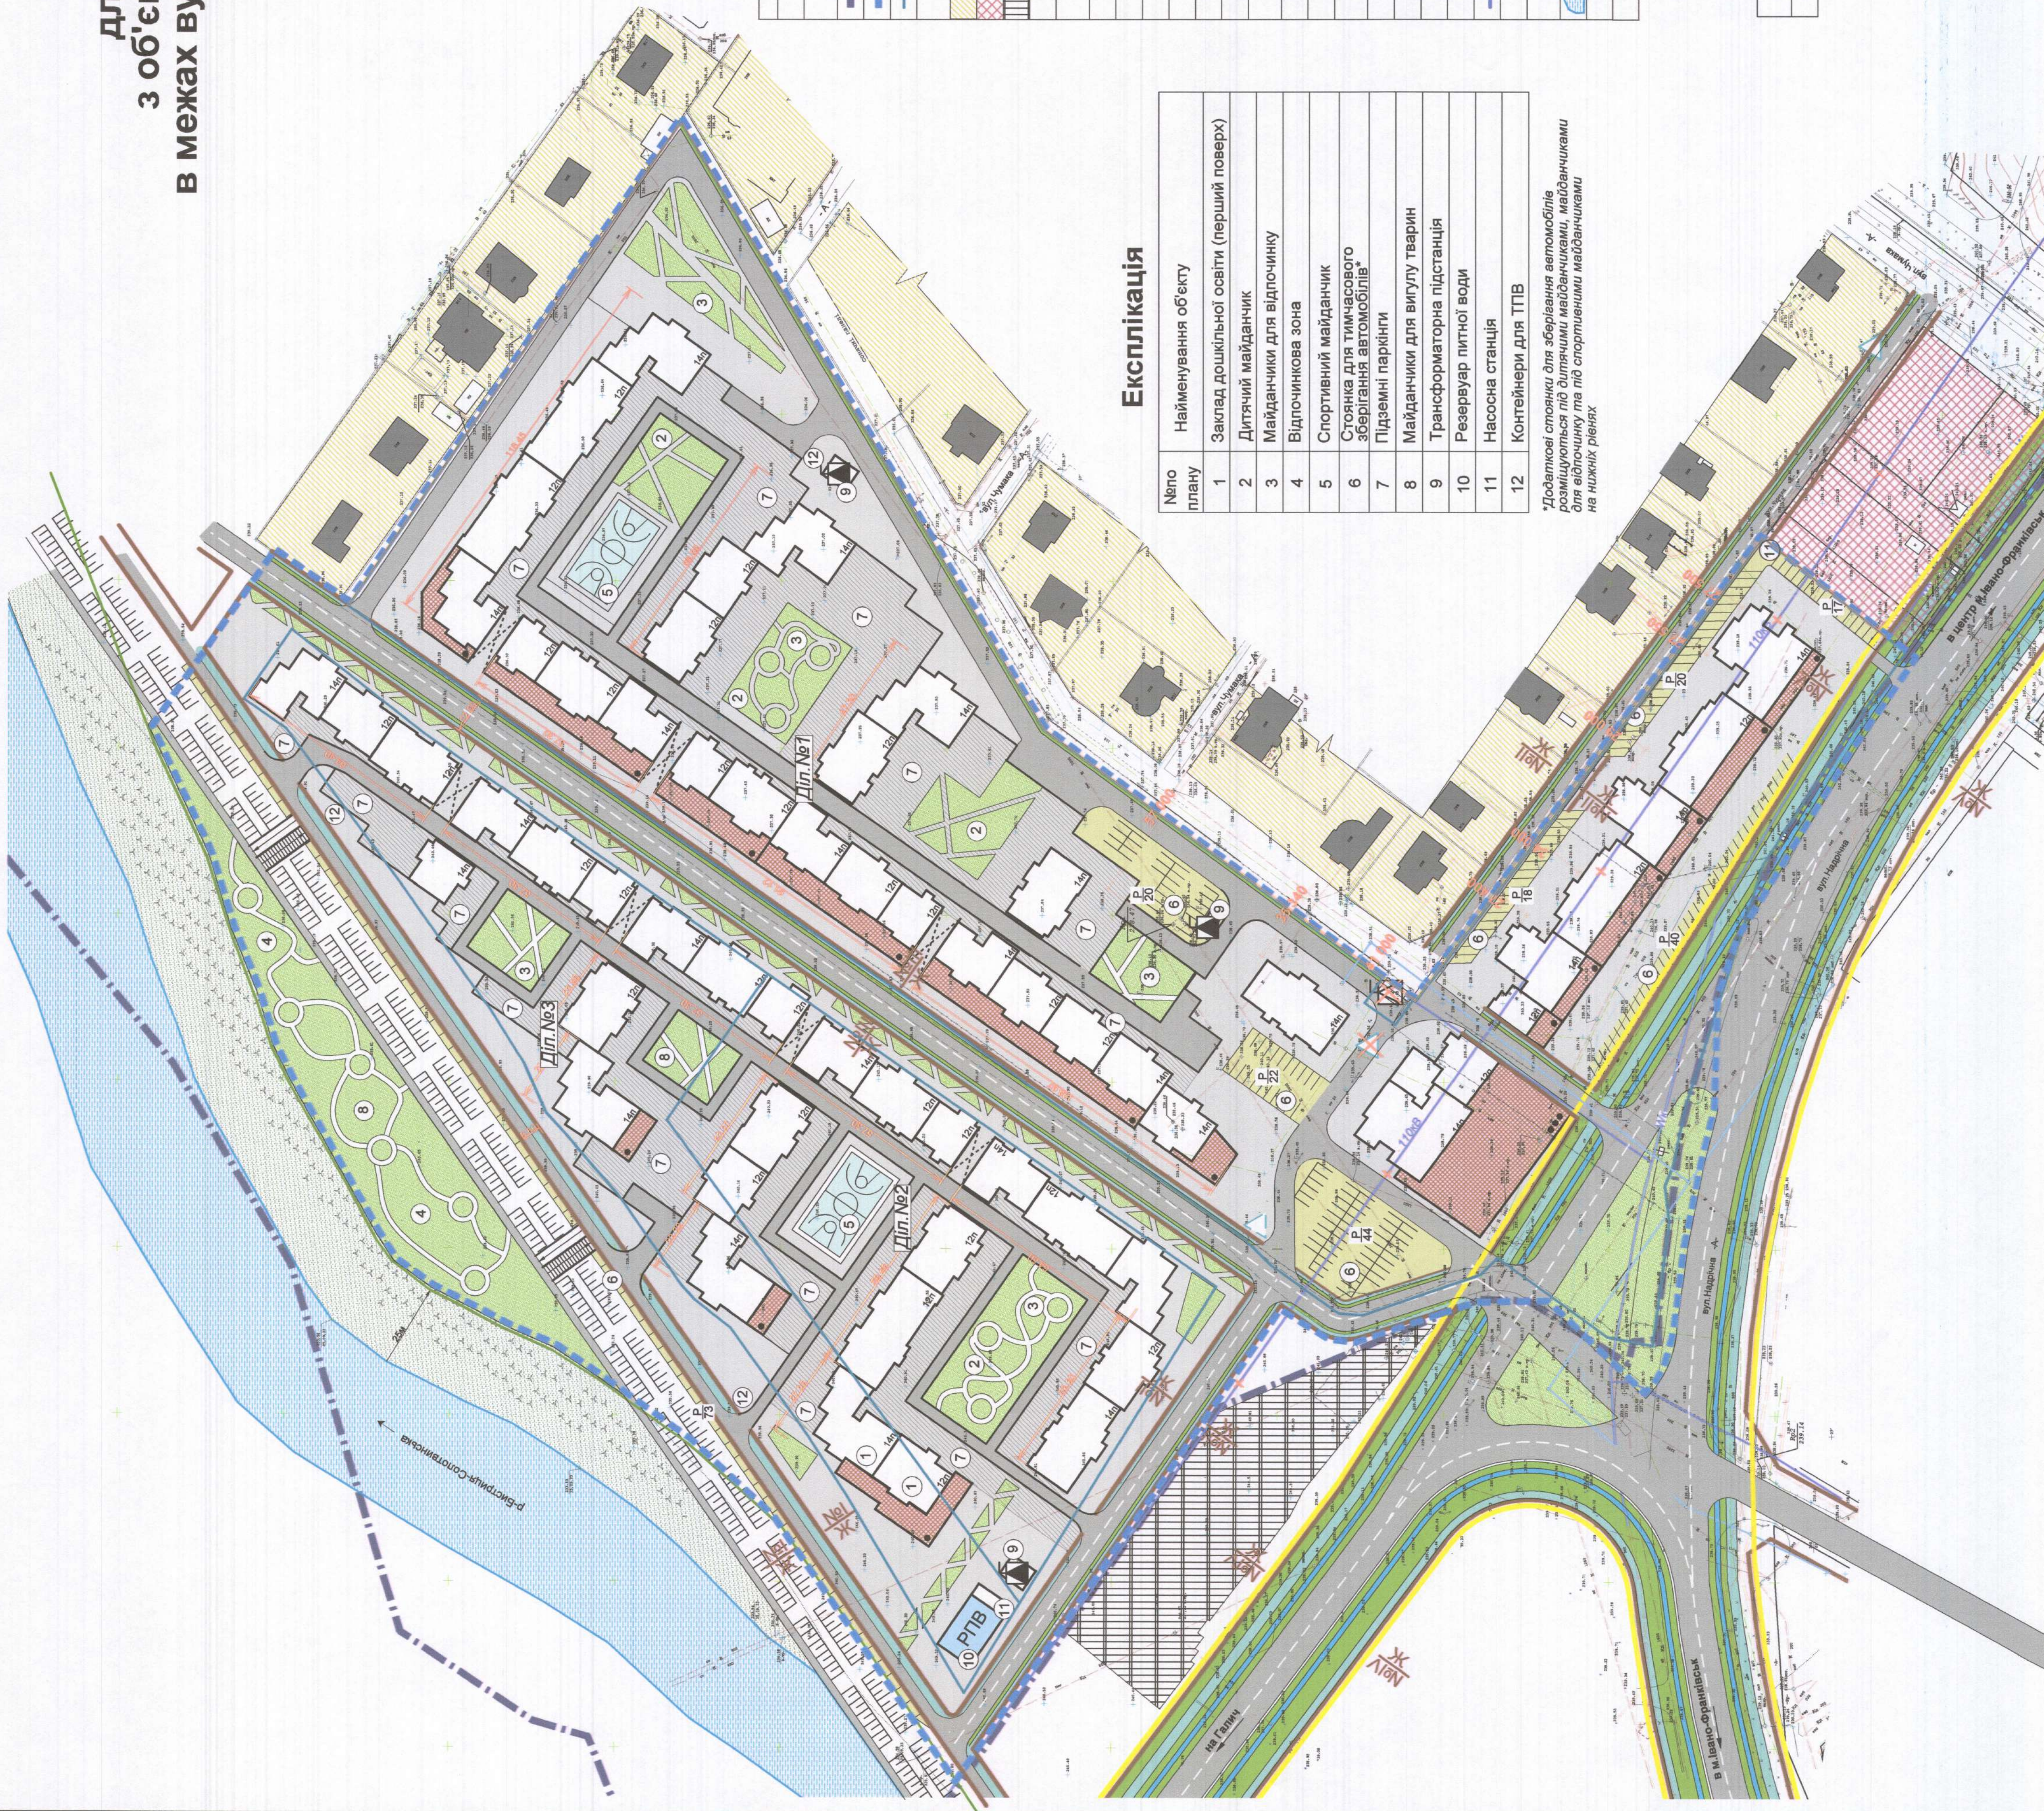

Експлікація

№по плану	Найменування об'єкту
1	Заклад дошкільної освіти (перший поверх)
2	Дитячий майданчик
3	Майданчики для відпочинку
4	Відпочинкова зона
5	Спортивний майданчик
6	Стоянка для тимчасового зберігання автомобілів*
7	Підземні паркінги
8	Майданчики для вигулу тварин
9	Трансформаторна підстанція
10	Резервуар питної води
11	Насосна станція
12	Контейнери для ТПВ

*Подальші ступені для зберігання автомобілів розміщуються під дитячими майданчиками, майданчиками для відпочинку та під спортивними майданчиками на нижніх рівнях

Умовні позначення

Позначення	Найменування об'єкту
Існуючі	Проектні
МЕЖІ	
—	Населеного пункту
—	Території ДПТ
—	Земельних ділянок, на які розробляється ДПТ
ФУНКЦІОНАЛЬНЕ ЗОНУВАННЯ ТЕРИТОРІЇ	
	Територія житлової садибної забудови
	Територія громадської забудови
	Територія промислових підприємств
	Газони (озеленені території)
ОБ'ЄКТИ ВУЛИЧНО-ДОРОЖНЬОЇ МЕРЕЖІ	
	Вулиці та дороги в червоних лініях
	Жовті лінії
	Внутріквартальні проїзди
	Пішохідні зони, тротуари
	Підземні паркінги
	Стоянка для тимчасового зберігання автомобілів (к-ть парко-місць)
БУДІВЛІ ТА СПОРУДИ	
	Житлові будинки капітальні
	Громадські будівлі капітальні
ОБ'ЄКТИ ІНЖЕНЕРНОЇ ІНФРАСТРУКТУРИ	
	Комплектна трансформаторна підстанція
	Комплектна трансформаторна підстанція, що демонтується
	Газорозподільний пункт (ГРП, ШРП)
	Газорозподільний пункт, що демонтується
	Повітряна ЛЕП (висока напруга)
	Повітряна ЛЕП (висока напруга), що переноситься
ВОДНІ ОБ'ЄКТИ	
	Річки
	Дамба
	Огорожа

Планувальні обмеження

Позначення	Назва обмеження
—	Прибережна захисна смуга

Детальний план території
для багатоквартирної забудови
з об'єктами громадського призначення
в межах вулиць Надрічна-Чумака у с.Вовчинець

Зм. Акт. №100/М.
Приклад 1.0
ГАП
Архитект. бюро "С.М.С.М."

Стадія Лист 3 15

ДПТ

Проектний план
та схема проектних обмежень
у використанні земель

ФОП Слюжак С.І.