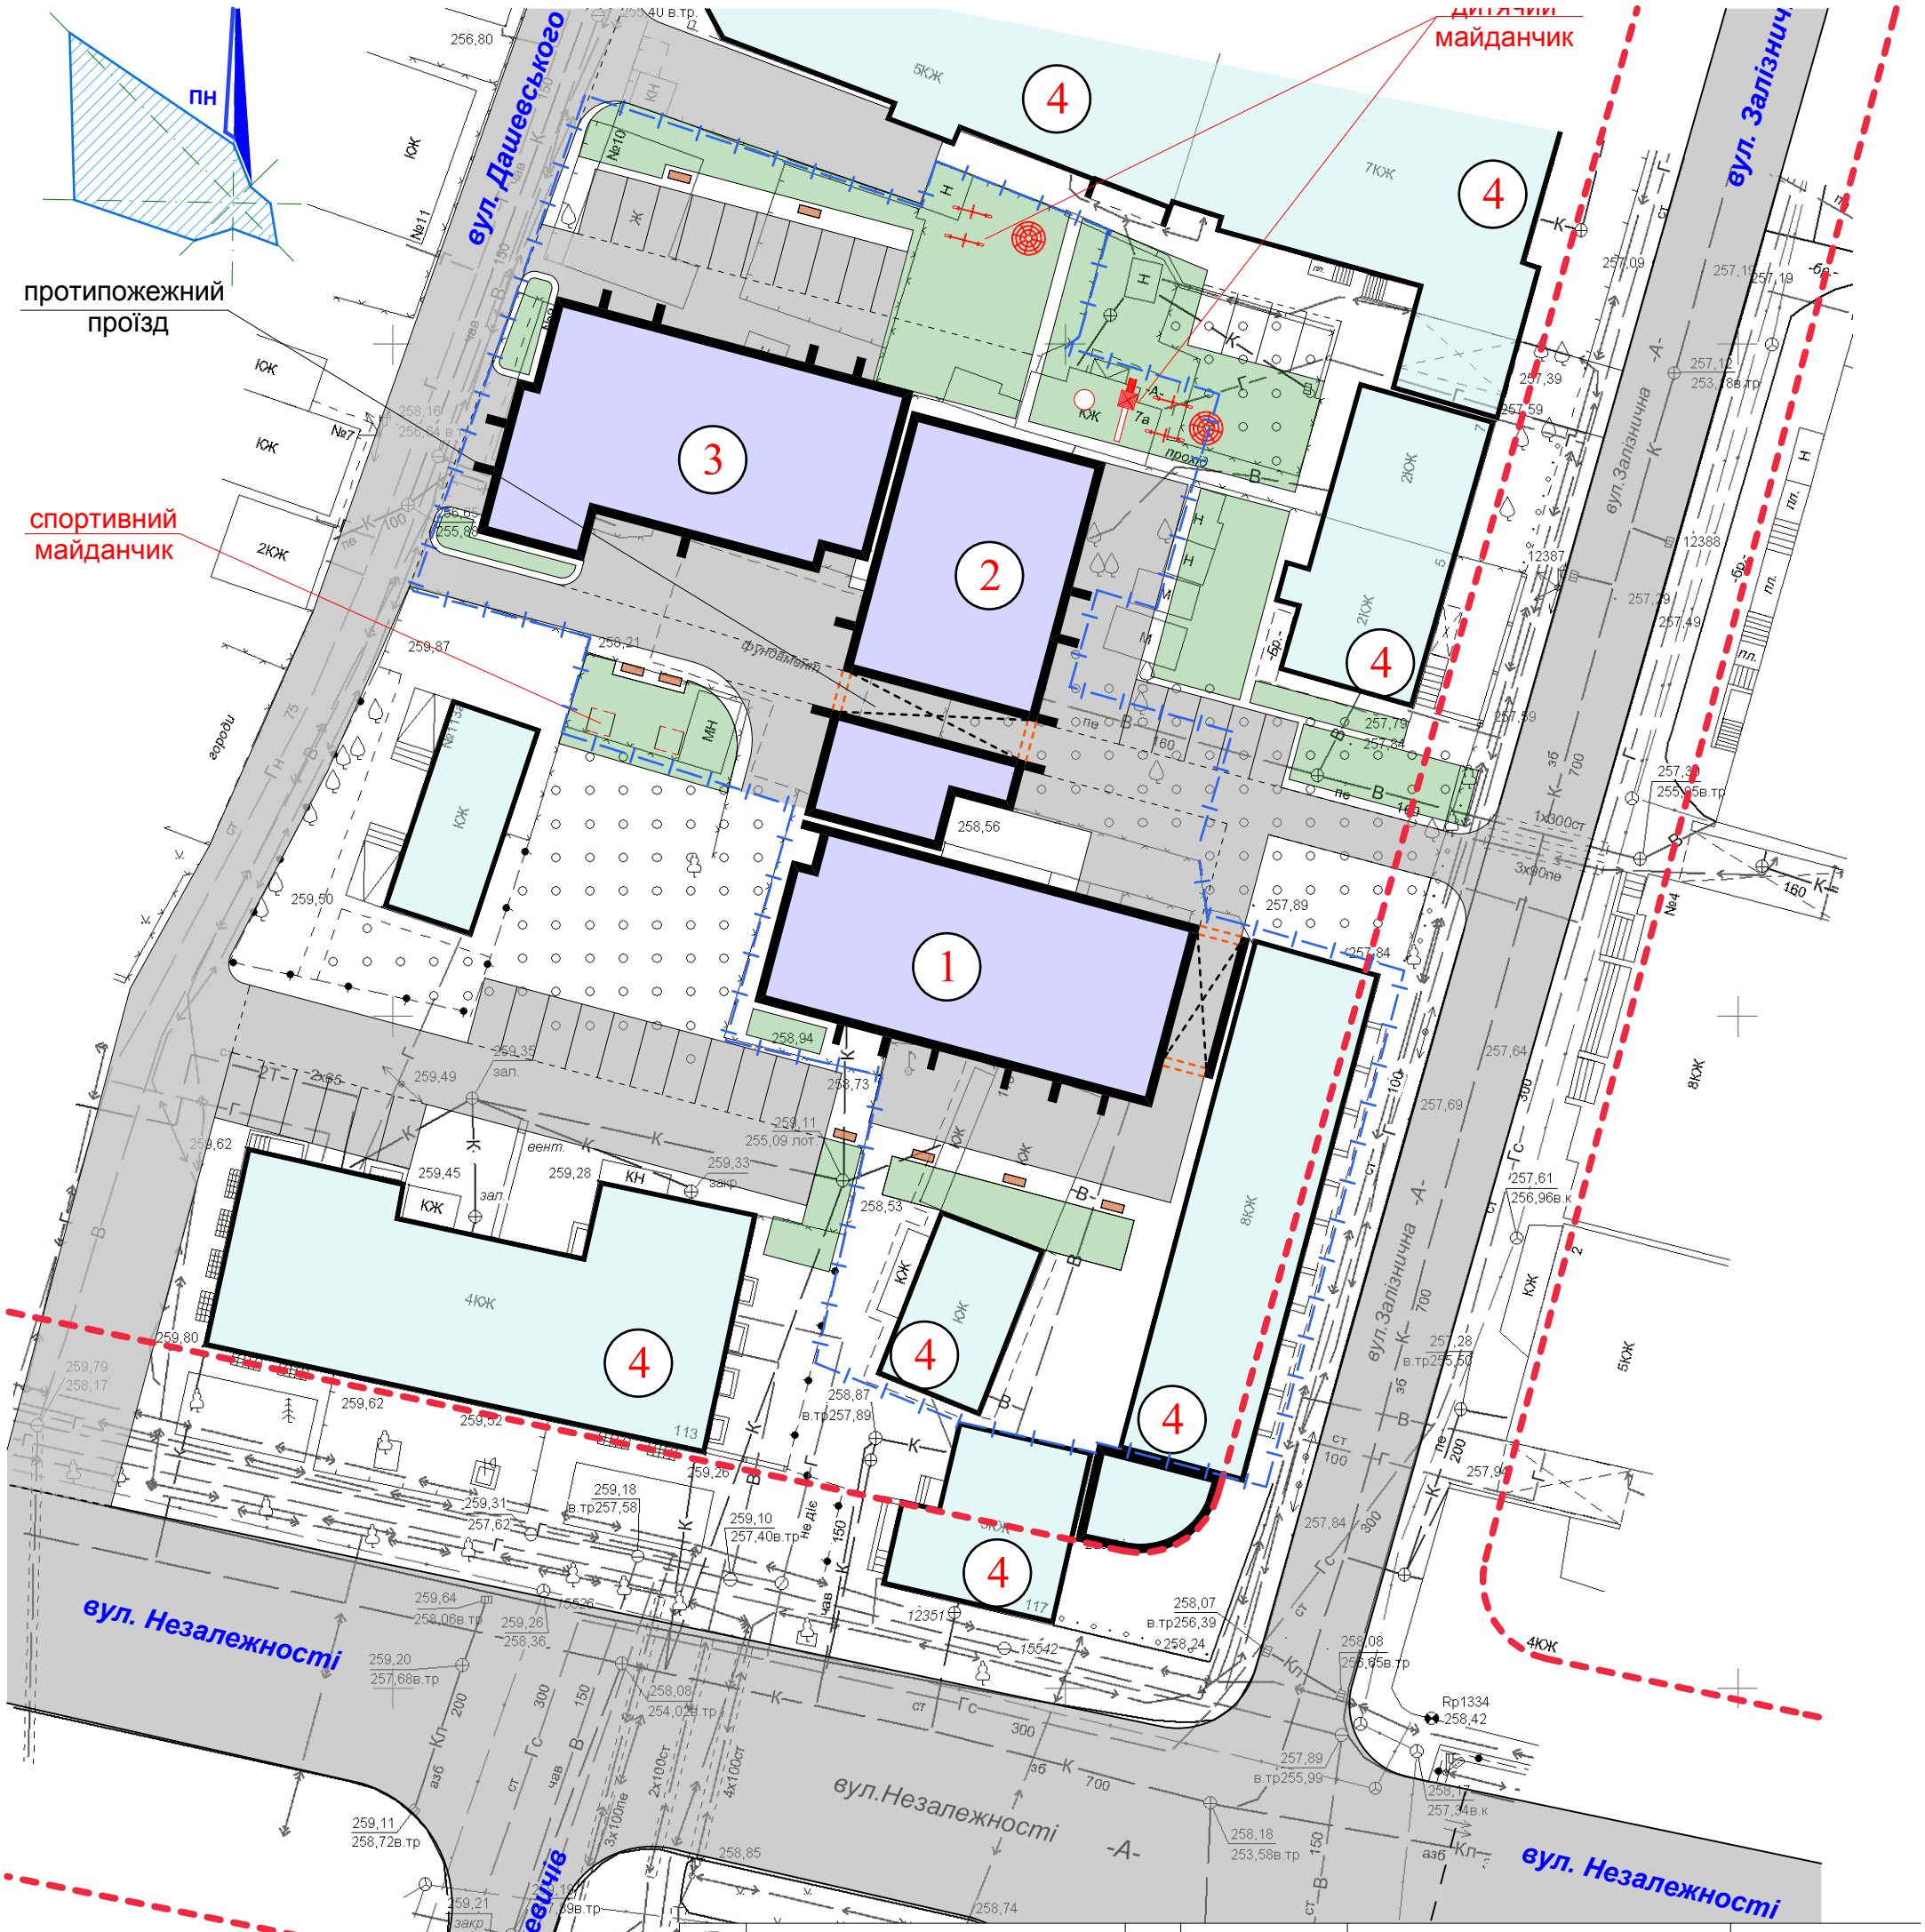

Умовні позначення

№	Позначен.	Назва
1		Територія опрацювання ДПТ
2		Червона лінія
3		Проектована забудова
4		Проїзд
5		Існуюча забудова
6		Дитячий майданчик
7		Озеленення
8		Проїзджа частина
9		Паркінг

Техніко-економічні показники

1. Площа ділянки - 0,228 га
2. Площа ділянки що впорядковується - 0,40 га
3. Площа забудови - 1 400,0 м^2
4. Площа озеленення - 0,08 га
5. Щільність забудови (норм) - 450 чол/га
6. Щільність забудови (проект в межах кварталу)-400 чол/га
7. Кількість жителів (розрах) - 180 чол.
8. Кількість квартир - 120

Номер на плані	Найменування та позначка	Поверховість	Кількість: Будівель	Кількість: Квартир будів.	Кількість: Квартир всього	Площа, м.кв.: Забудови будів.	Площа, м.кв.: Забудови всього	Площа, м.кв.: Загальна, що нормується будів.	Площа, м.кв.: Загальна, що нормується всього	Будівельний об"єм м.куб. будів.	Будівельний об"єм м.куб. всього
1	Багатоквартирний житловий будинок (проектоавний)	8	1	40		496,72		-	-	-	-
2	Багатоквартирний житловий будинок (проектоавний)	8	1	40	128	454,91	1400,0	-	-	-	-
3	Багатоквартирний житловий будинок (проектоавний)	8	1	40		448,37		-	-	-	-
4	Існуюча забудова	2-10		-	-	-	-	-	-	-	-

ГАП	Чулуп	
Архітектор	Чулуп	
Нор.контр.	Коробчук	

ДПТ

Детальний план території забудови в межах вулиць Залізнична-Незалежності-Дашевського в м. Івано-Франківську

Стадія	Аркуш	Аркушів
П		

План детального планування М 1:500

НТМ "Архітрав"
Івано-Франківськ