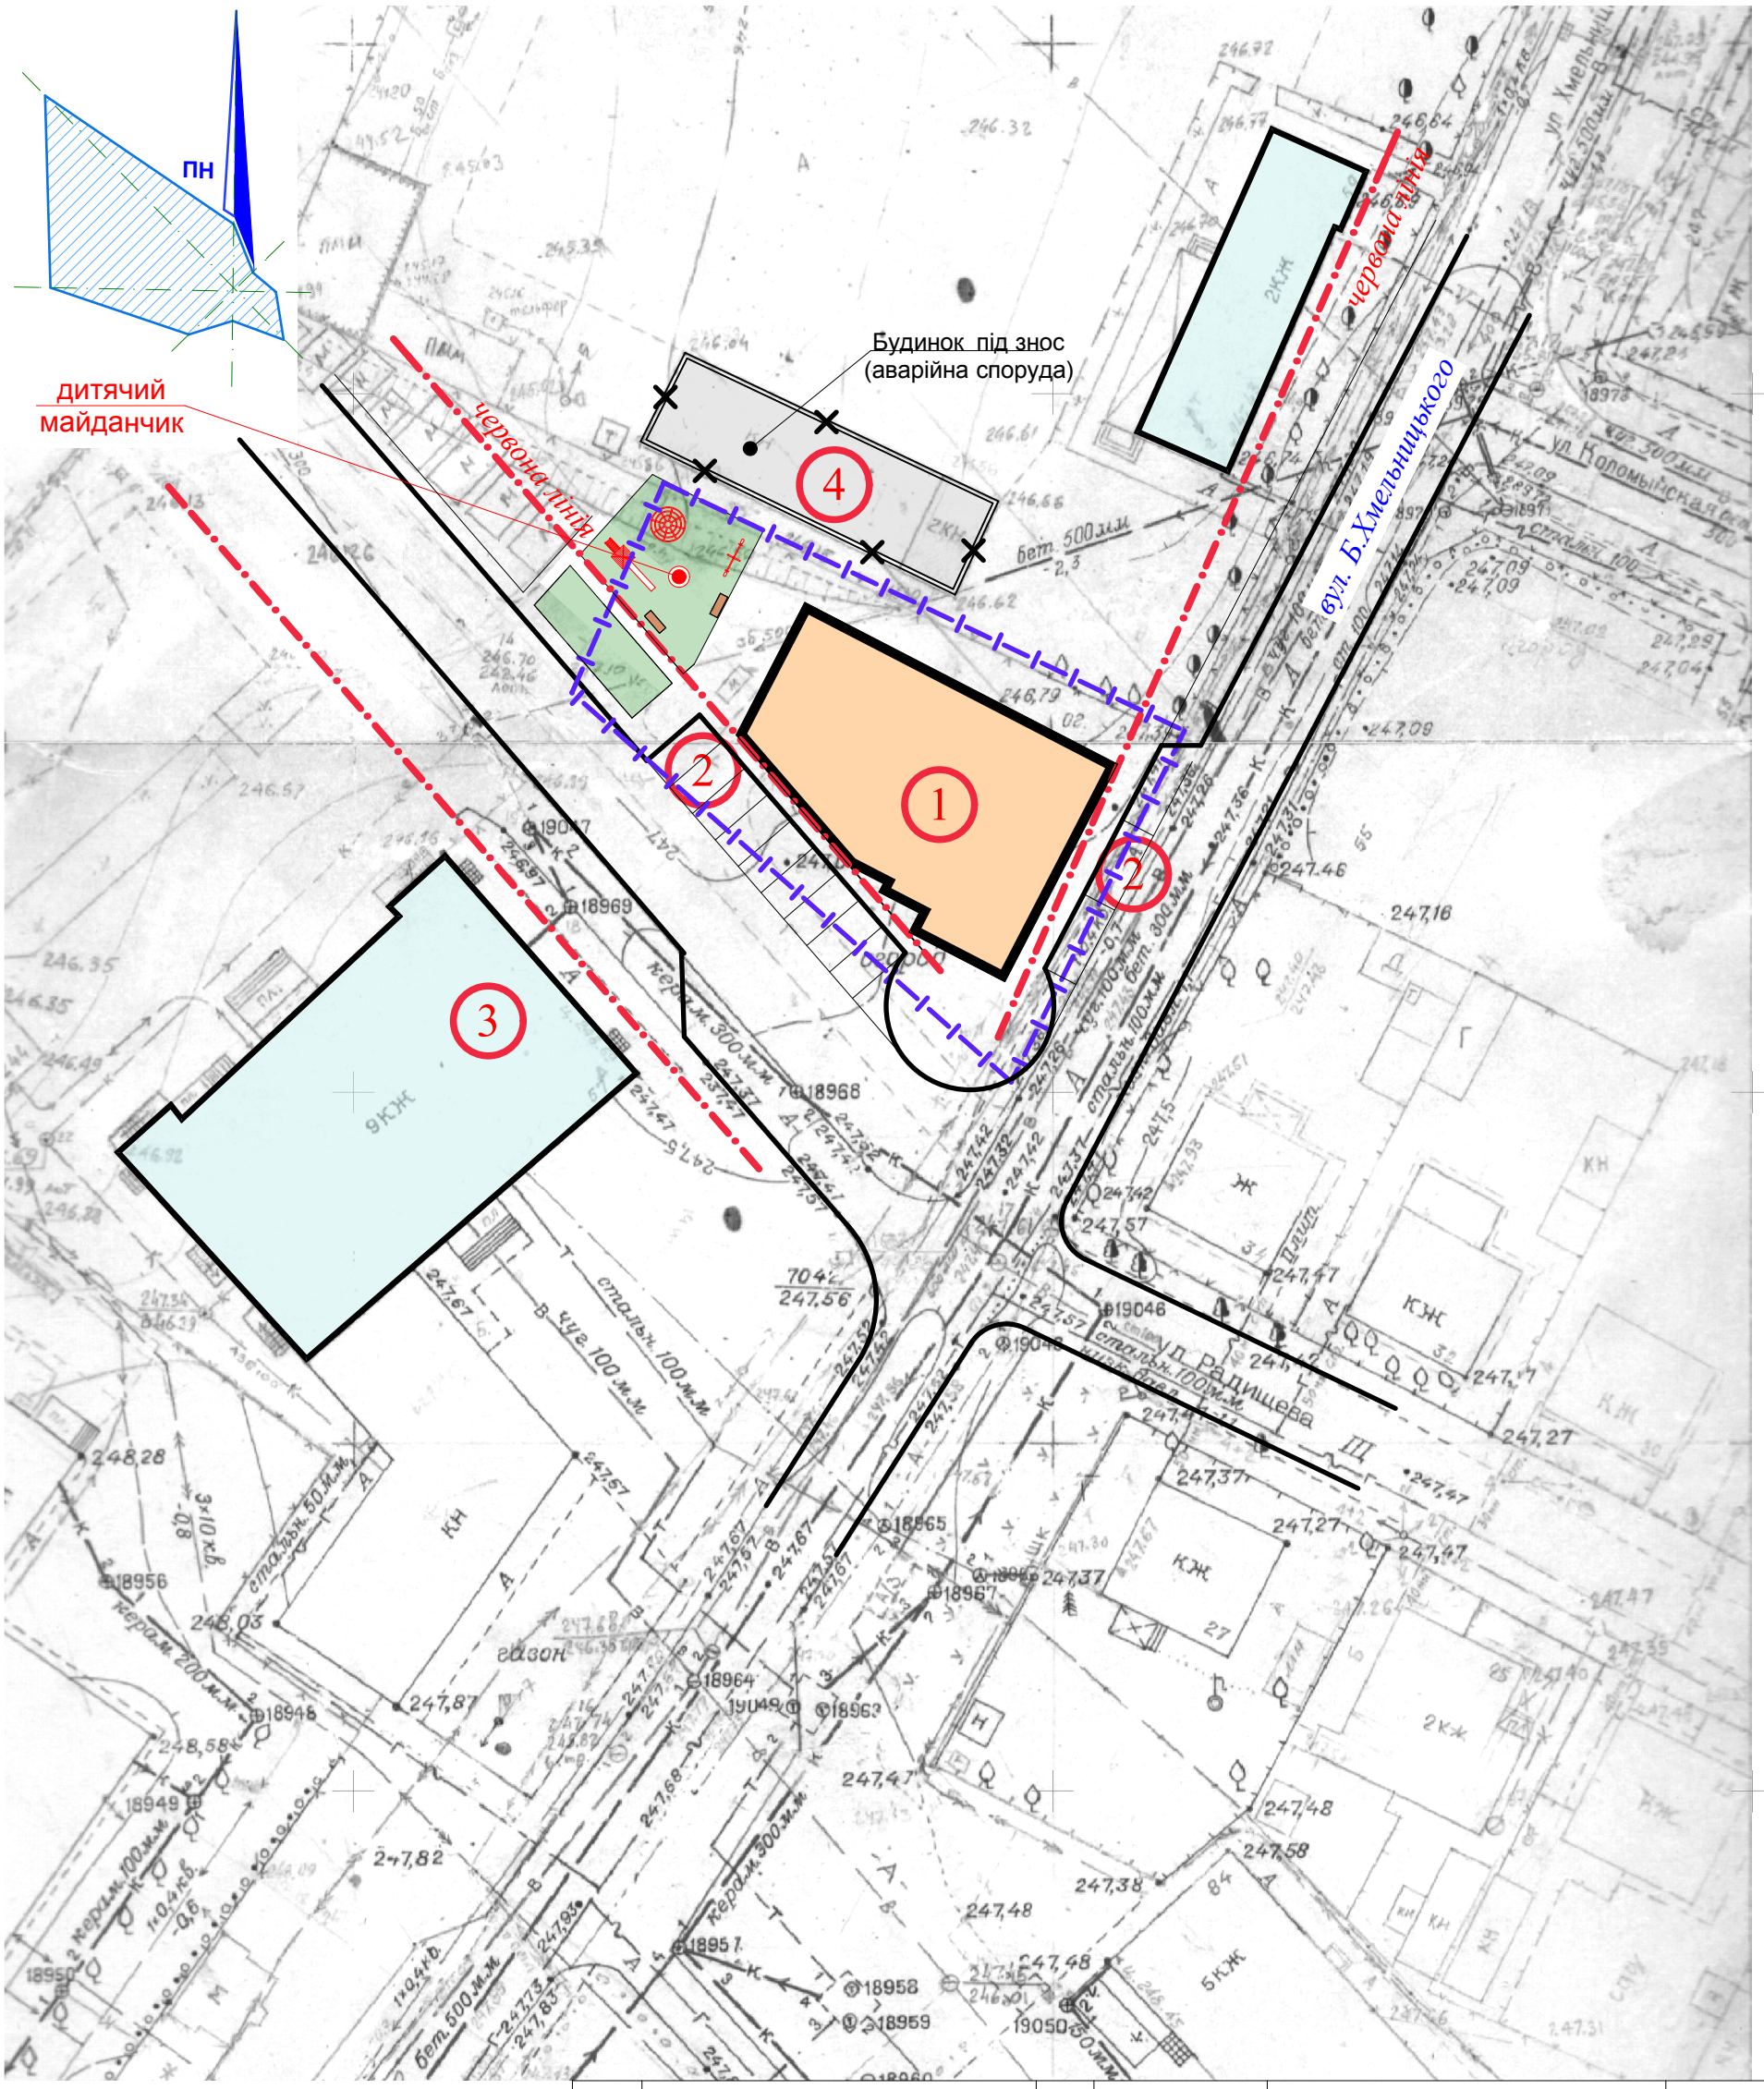

УМОВНІ ПОЗНАЧЕННЯ:

- Проектована споруда
- Існуюча забудова
- Дорога
- Для стоянки автомобілів

Номер на плані	Найменування та позначка	Поверховість	Кількість			Площа, м.кв.				Будівельний об"єм м.куб.	
			Будівель	Житлових блоків		Забудови		Загальна, що нормується		будів.	всього
				будів.	всього	будів.	всього	будів.	всього		
1	Проектована будівля	8	1	40	40	360.0	360.0	-	-	10 270,0	10 270,0
2	Паркінг			-	-	-	-	-	-	-	-
3	Багатоквартирний житловий будинок (існуючий)	9		-	-	-	-	-	-	-	-
4	Господарська споруда (під знос)	1-2		-	-	-	-	-	-	-	-

Техніко-економічні показники

1. Площа ділянки - 0,0793 га
2. Площа забудови - 360,0 м^2
3. Поверховість - 8 п.
4. Загальна площа будівлі - 2 470,42 м^2
5. Загальна площа житлових блоків - 1 948,0 м^2
6. Площа вбудованих нежитлових приміщень - 261,34 м^2
7. Площа нежитлових приміщень - 261,08 м^2
8. Кількість житлових блоків - 40
   - 1 кімнатних - 24 шт.
   - 2 кімнатних - 8 шт.
   - 3 кімнатних - 8 шт.
9. Будівельний об'єм - 10 270,0 м^3

ГАП	Чулуп	ДПТ	
Архітектор	Чулуп	Детальний план території для зміни цільового призначення земельної ділянки на вул. Хмельницького в м. Івано-Франківську	
		Стадія	Аркуш / Аркушів
		П	
Нор.контр.	Коробчук	Схема генплану М 1:500	НТМ "Архітрав" Івано-Франківськ