


ДЕТАЛЬНИЙ ПЛАН ТЕРИТОРІЇ В МЕЖАХ ВУЛ.БЕРЕГОВА 18/1, 18/2, 20 ТА ВУЛ. ЧИСТА 23/2 В М. ІВАНО-ФРАНКІВСЬКУ

СХЕМА РОЗТАШУВАННЯ  
ТЕРИТОРІЇ М 1 : 10 000

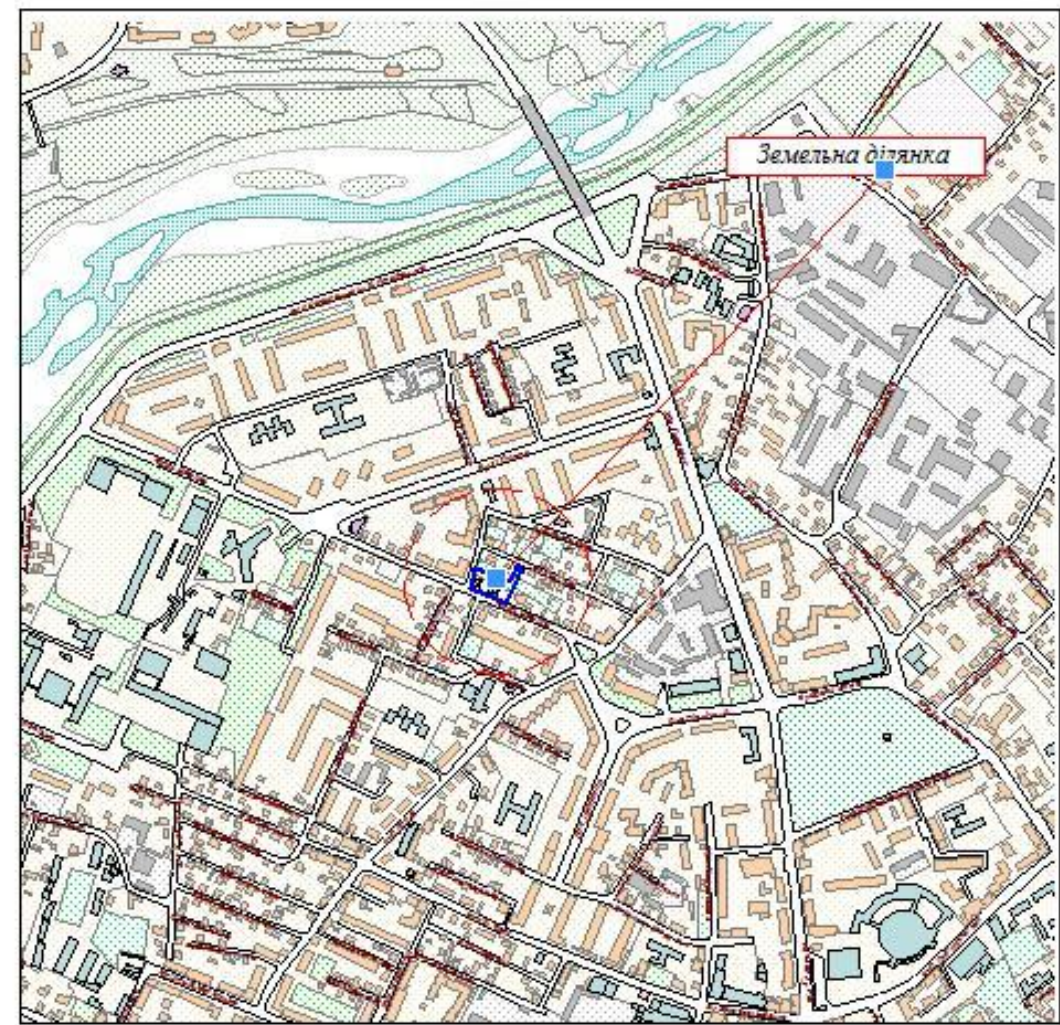

ФРАГМЕНТ СХЕМИ  
ГЕНЕРАЛЬНОГО ПЛАНУ  
МІСТА М 1 : 5 000

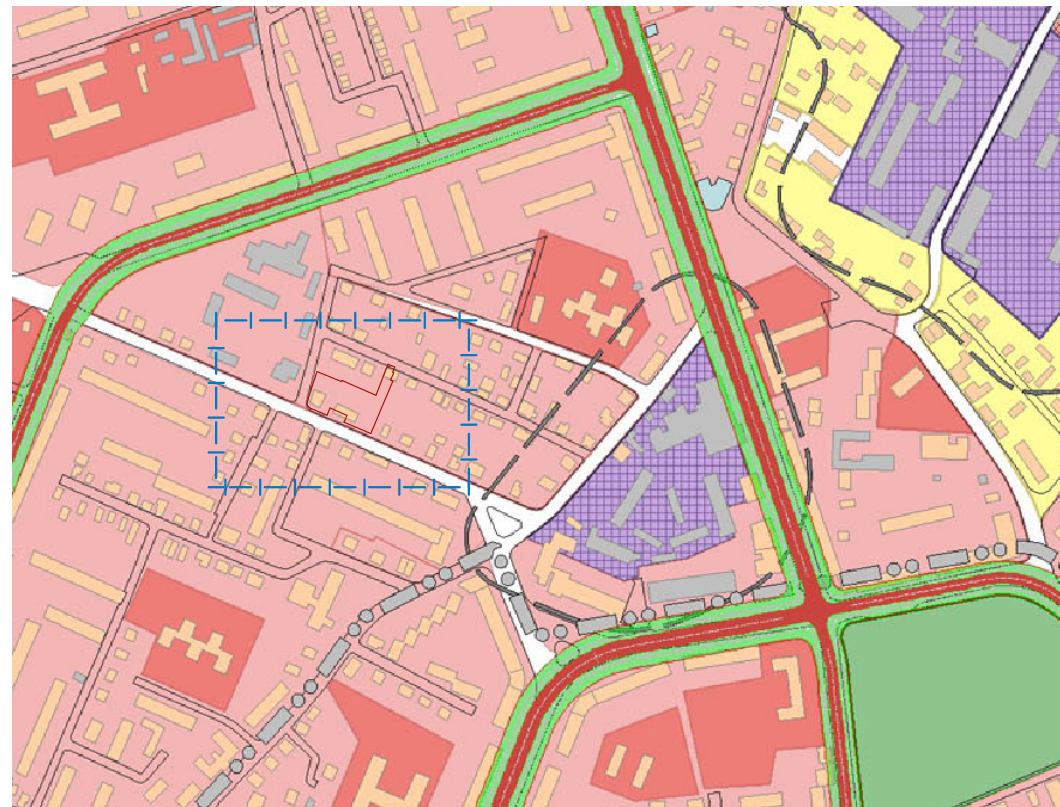


СХЕМА ГЕНПЛАНУ



Техніко-економічні показники

№ на плані	Найменування показника	Одиниця виміру	Показник
1	Площа ділянок (згідно державних актів)	га	0,2271
2	Площа детального плану території	га	0,2602
3	Площа забудови	м²	855,94
4	Площа дитячих майданчиків	м²	96,42
5	Площа майданчиків для дорослого населення	м²	104,43
6	Площа майданчиків для господарських цілей	м²	(в межах кварталу)
7	Площа мощення тротуарною плиткою	м²	457,94
8	Площа мощення асфальтобетоном	м²	401,26
9	Площа мощення газоном	м²	478,82

Умовні позначення

№		Назва	Примітка
1		Проектовані житлові будинки з приміщеннями громадського призначення	проект.
2		Мощення асфальтобетоном Тип-1	проект.
3		Мощення асфальтобетоном Тип-2	проект.
4		Мощення тротуарною плиткою	проект.
5		Газон	проект.
6		Майданчик ігровий для дітей	проект.
7		Майданчик для відпочинку дорослого населення	проект.
8		Майданчик для господарських цілей	проект.
9		Межа земельних ділянок згідно державного акту	існ.
10		Межа детального плану території	проект.
11		Червона лінія	існ.
12		Будівлі під знос	існ.


Відомість житлових та громадських будівель та споруд

Номер на плані	Найменування та позначка	Поверховість	Кількість			Площа, м²				Будівельний об'єм, м³	
			Будівель	Квартир	Забудови		Загальна		Будівлі	Всього	
					Будівлі	Всього	Квартир	Приміщення громад. призн.			
Житлові будинки з вбудованими приміщеннями громадського призначення											
1	Житловий будинок (I/1)	10	1	54	54	463,09		2910,64		14	031,63
2	Житловий будинок (I/2)	9	1	40	40	392,85		2171,33		10	724,80

Фонд забудови

№ на плані	Найменування показника	Одиниця виміру	Показник
1	Кількість мешканців	люд.	217
2	Кількість квартир	шт.	94
3	Загальна площа квартир	м²	5 081,97
4	Загальна площа вбудованих приміщень громадського призначення	м²	664,50
5	Щільність забудови	люд./га	900

ПЛАН ТИПОВОГО ЖИТЛОВОГО ПОВЕРХУ М 1:200

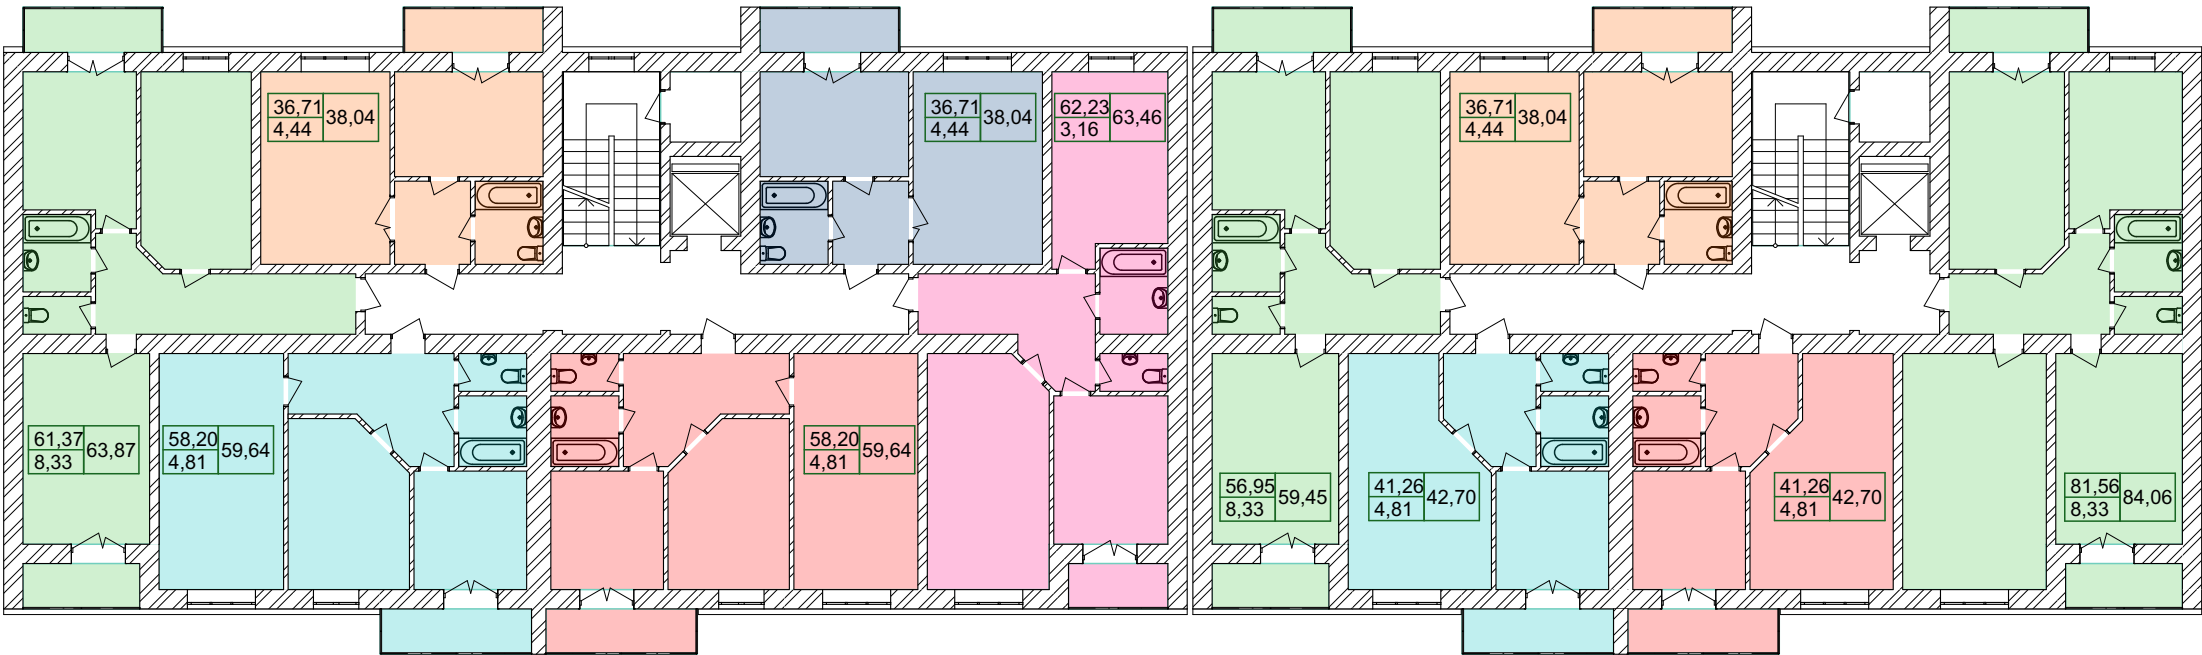


