Пункт 1.1.

ПРОЕКТНИЙ ПЛАН
ПЛАН ЧЕРВОНИХ ЛІНІЙ
М 1:500

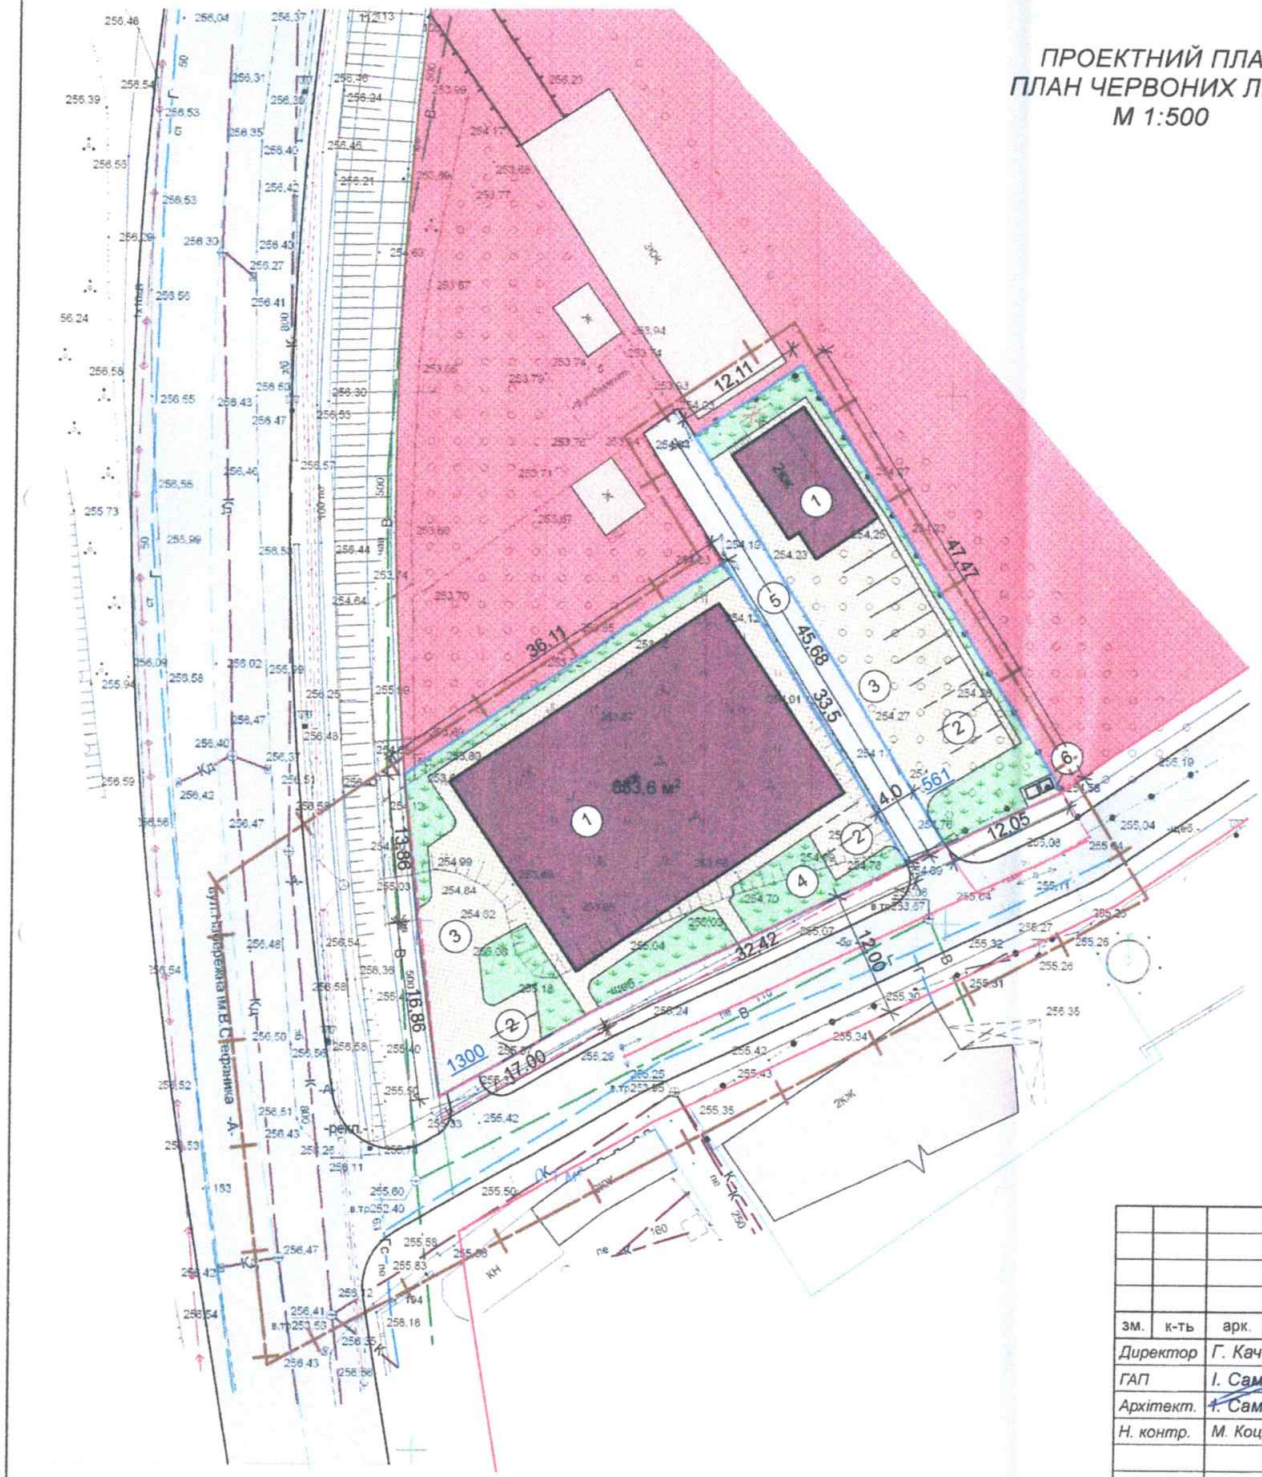

УМОВНІ ПОЗНАЧЕННЯ

Позначення	Найменування
	Межа детального плану території
	Межа земельних ділянок згідно ДПТ
ЗЖК	Проектовані громадські будівлі
	Територія громадської забудови згідно генплану
ЗЖК	Існуючі будівлі
	Асфальтове покриття
	Контейнерний майданчик
	Червона лінія вулиці

ЕКСПЛІКАЦІЯ БУДІВЕЛЬ І СПОРУД

№ на плані	Найменування
1	Проектовані громадські будівлі
2	Майданчик для паркування автомобілів
3	Проїзди, проходи
4	Територія зелених насаджень загального користування
5	Проїзд загального користування
6	Контейнерний майданчик

Основні показники:

Площа земельних ділянок:	
- існуюча	- 0.2043 га
- згідно ДПТ	- 0.1861 га
Орієнтовна площа забудови будівель	- 753.0 м²
Орієнтовна загальна площа будівель	- 1730.0 м²
Кількість поверхів	- 2-3

				957 - 03.20	- ГП
				Детальний план території для громадської забудови в садівничому товаристві "За мир" на набережній ім. Стефаника у м. Івано-Франківську	
Зм.	К-ть	Арк.	Докум.		
Директор		Г. Качан		Детальний план території	Стадія: П; Аркуш: 3; Аркушів: 6
ГАП		І. Саміла			
Архітект.		І. Саміла			
Н. контр.		М. Коцубей		Проектний план План червоних ліній М 1:500	Комунальне виробниче підприємство "Архітектурно-планувальне бюро-ІФ" м.Івано-Франківськ 2020